
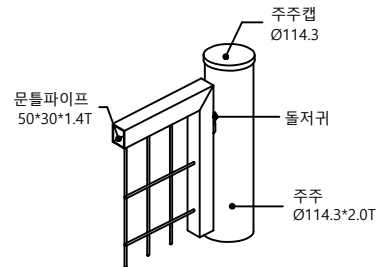
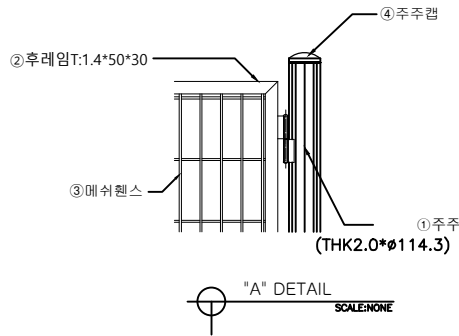
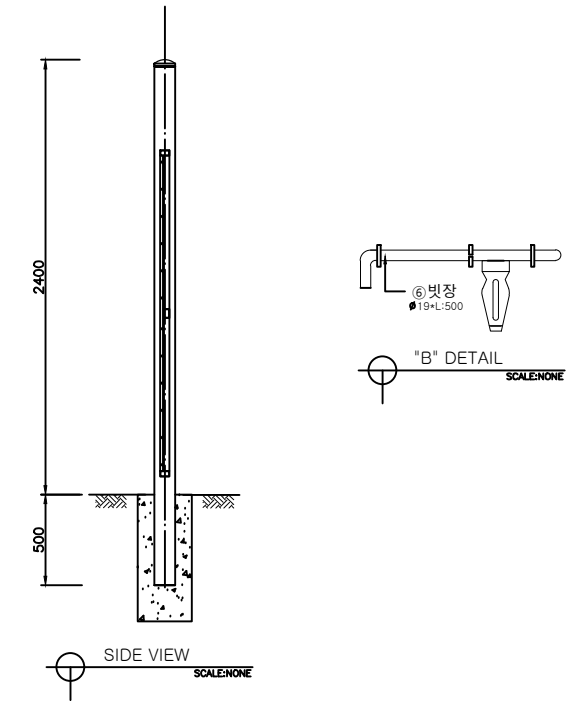


메쉬 출입문 KD-MESHD 1840D
H:2400XW4000

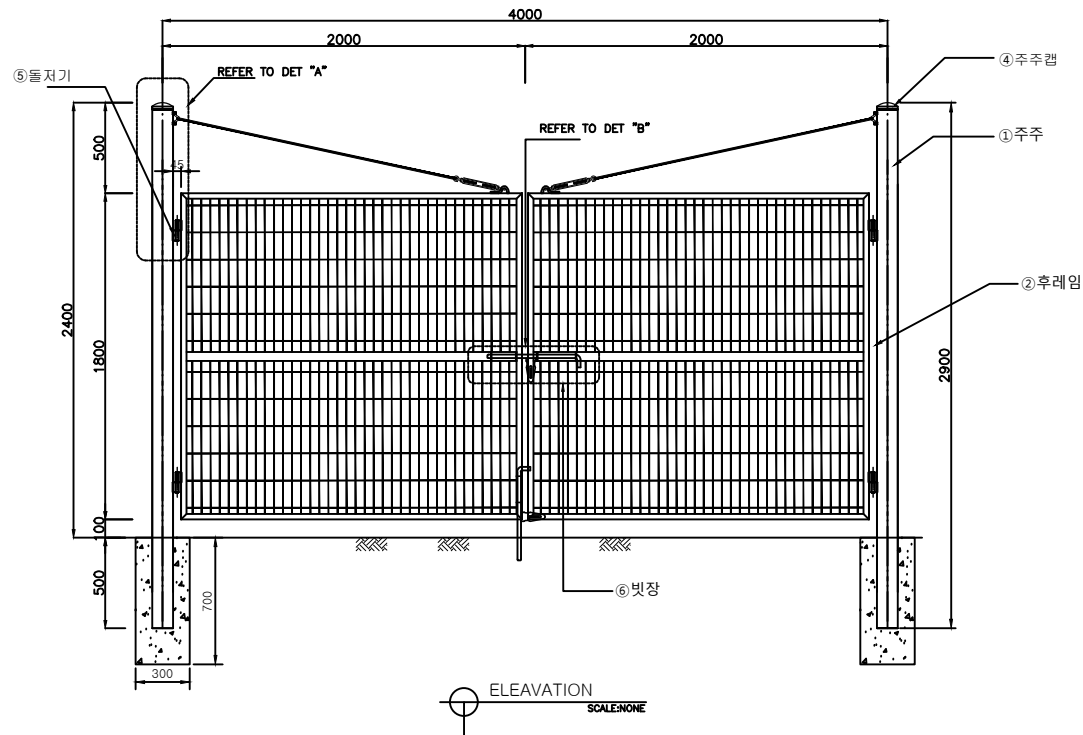

재 료 표					H2.4 x W4.0
품 명	규 격	단 위	수 량	비 고	
주 주	Ø114.3x2.0T	M	5.8	KSD3566/SGT275 분체도장	
후 레 임	50x30x1.4T	M	19.2	KSD3566/SGT275 분체도장	
메쉬웬스	Ø5x50x150	M2	7.2	KSD7011/SWMGS-2 분체도장	
주 주 캡	Ø114.3	EA	2.0	분체도장	
돌 저 기	6"	SET	4.0	분체도장	
빗 장	Ø19x500L	SET	2.0	분체도장	
턴 버 클		SET	2.0	분체도장	

현장여건에 따라 양카, 코아형으로 변경될 수 있으며, 자재의 규격은 통등 또는 이상의 제품을 사용하여 설치

도면명 Drawing Title	설 계 Design by	KUK D.M.F Co.Ltd	날짜/ DATE	도면번호 Drawing No.	 주식회사극동 경북 영천시 도남공단3길 28-28 TEL:054)334-9192 FAX:054)334-9195
공사명 Project Title	제 도 Drawing by		축척/ SCALE	NONE	