
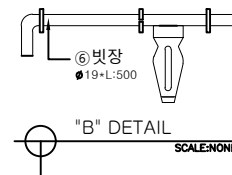
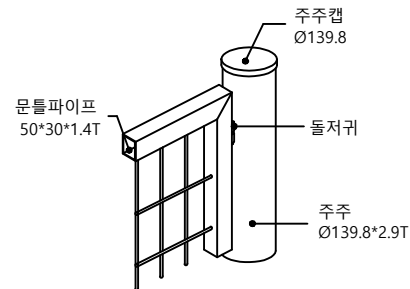
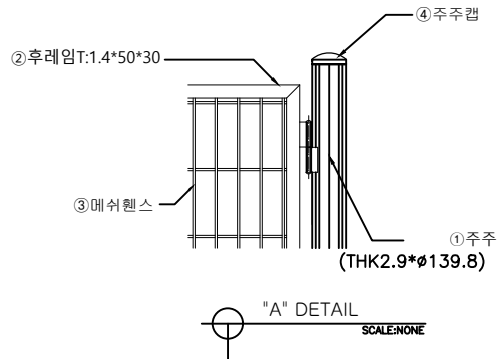


메쉬 출입문 KD-MESHD 1260D
H:1800XW:6000

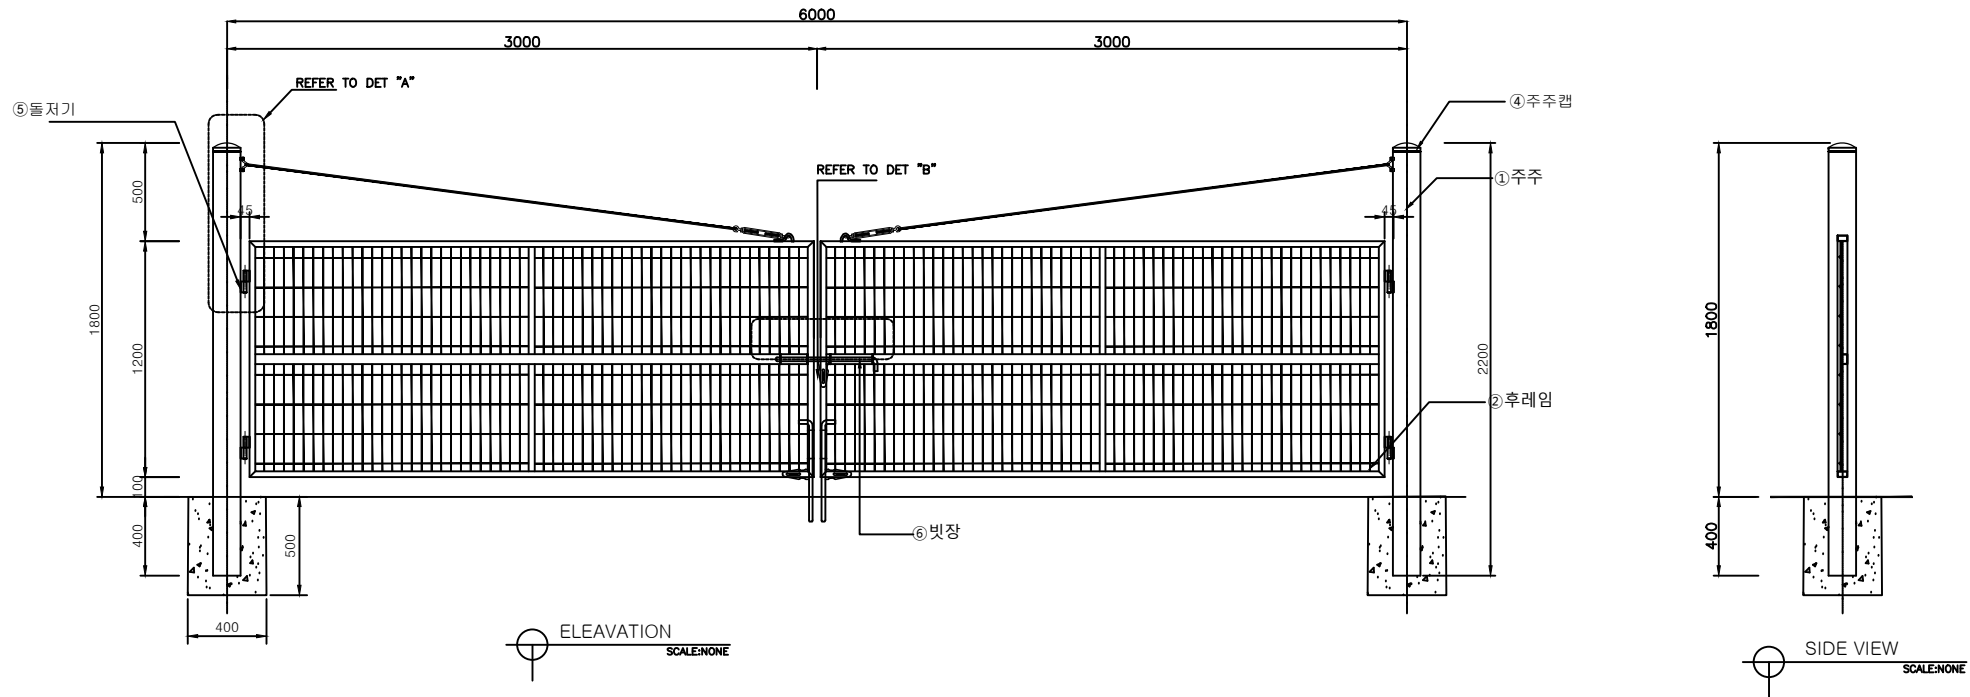

재 료 표				H1.8 x W6.0
품 명	규 격	단위	수량	비 고
주주	ø139.8x2.9T	M	4.4	KSD3566/SGT275 분체도장
후레임	50x30x1.4T	M	25.2	KSD3566/SGT275 분체도장
메쉬웬스	ø5x50x150	M2	7.2	KSD7011/SWMSG-2 분체도장
주주캡	ø139.8	EA	2.0	분체도장
돌저기	6"	SET	4.0	분체도장
빗장	ø19x500L	SET	4.0	분체도장
턴버클		SET	2.0	분체도장
현장여건에 따라 양카, 코아형으로 변경될 수 있으며, 자재의 규격은 동등 또는 이상의 제품을 사용하여 설치				

도면명 Drawing Title	설 계 Design by	KUK D.M.F Co.Ltd	날짜/ DATE	도면번호 Drawing No.	 주식회사극동 경북 영천시 도남공단3길 28-28 TEL:054)334-9192 FAX:054)334-9195
공사명 Project Title	제 도 Drawing by		축척/ SCALE	NONE	