



능형망 헨스 (H1.2xW2.0)


KDIP-P1200

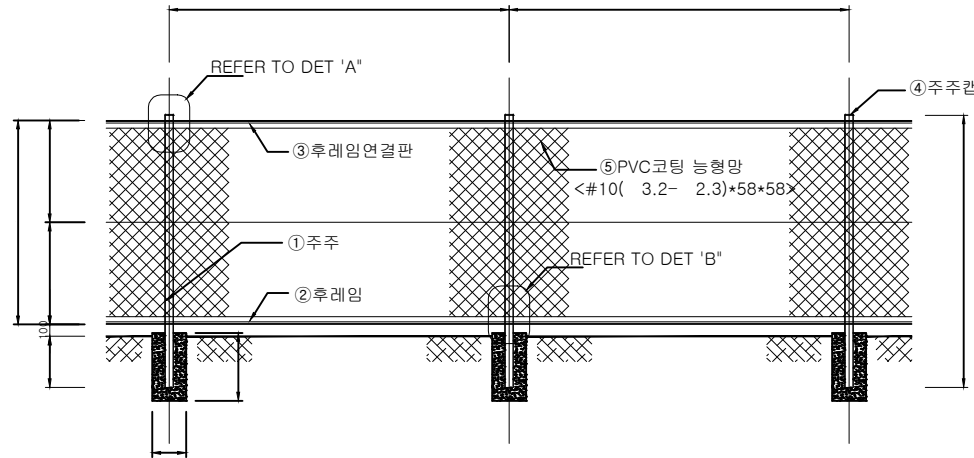


ELEVATION
SCALE: NONE

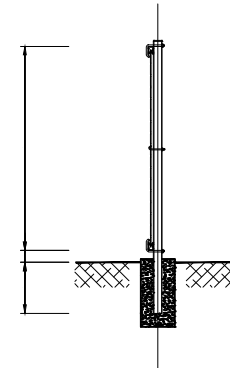

SIDE VIEW
SCALE: NONE

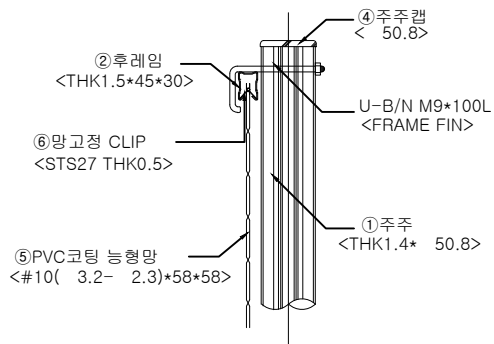

"A" DETAIL
SCALE: NONE

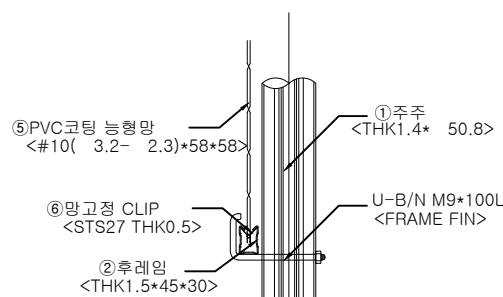

"B" DETAIL
SCALE: NONE

재 료 표				H1.2 x W2.0
품 명	규 격	단위	수량	비 고
주주	Φ50.8x1.4T	M	1.6	용융아연도금 KSD3566/SGT275
후레임	45x30x1.5T	M	4.0	용융아연도금 KSD3503/SS275
후레임 연결판	30x25x150L	EA	1.0	용융아연도금
주주캡	Φ50.8	EA	1.0	용융아연도금
PVC코팅 능형망	#10(Φ3.2-Φ2.3)x58x58	m ²	2.4	PVC코팅 능형망 KSD7036/SWMV-GS2
횡선	#8	M	6.0	PVC KSD7036/SWMV-GS2
U-B/N	Φ9x100L	EA	2.0	도금
L-B/N	Φ6x70L	EA	1.0	도금
망고정클립	27x0.5T	EA	14.0	SUS
연결-B/N	Φ6x12L	EA	4.0	도금
현장여건에 따라 양카, 코아형으로 변경될 수 있으며, 자재의 규격은 동등 또는 이상의 제품을 사용하여 설치				

도면명 Drawing Title		설 계 Design by	KUK D.M.F Co.Ltd	날짜/ DATE		도면번호 Drawing No.	
공사명 Project Title		제 도 Drawing by		축척/ SCALE	NONE		

KD 주식회사 극동
경북 영천시 도남공단3길 28-28
TEL:054)334-9192 FAX:054)334-9195