
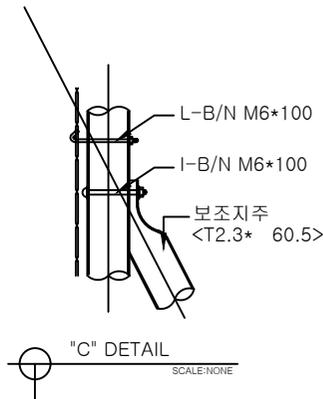
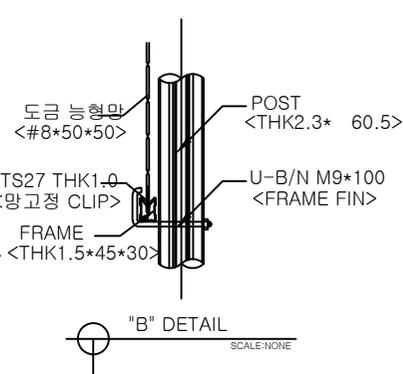
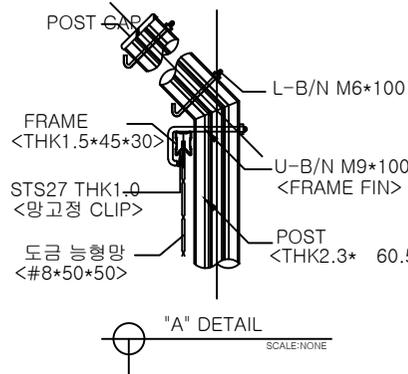
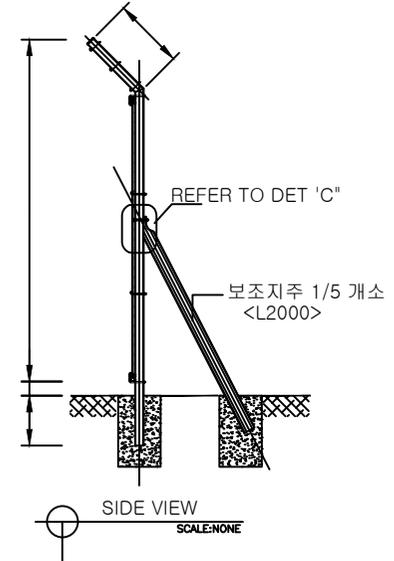


보안형(L형-도금망) H2.4xW2.0  
KDLZ-2020

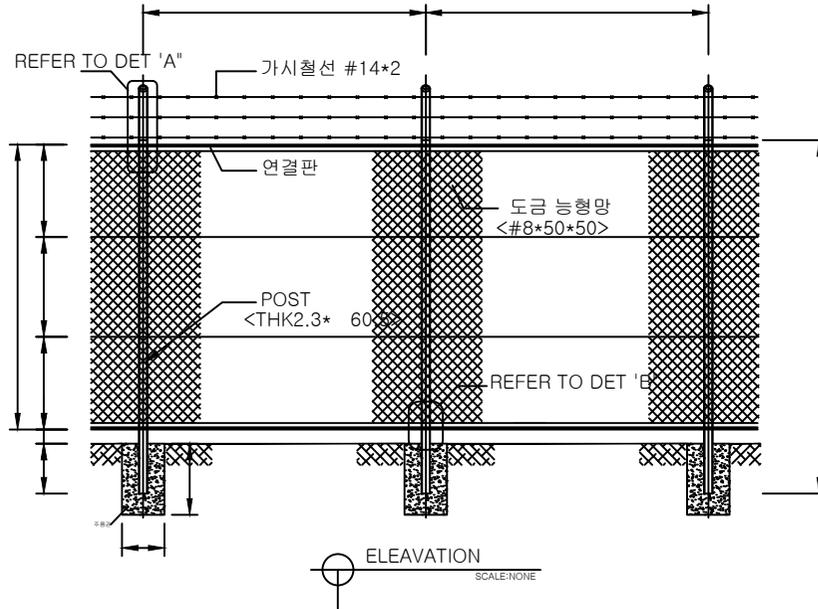

재 료 표				H2.4 x W2.0
품 명	규 격	단 위	수 량	비 고
주주	φ60.5x2.3T	M	2.98	용융아연도금
주주캡	φ60.5	EA	1.0	용융아연도금
보조지주	φ60.5x2.3T	M	0.4	용융아연도금
추레임	45x30x1.5T	M	4.0	용융아연도금
후레임 연결판	45x30x150L	EA	1.0	용융아연도금
도금 능형망	#8x50x50	m <sup>2</sup>	4.0	용융아연도금
철선	#8	M	8.0	아연도금
가시철선	#14-2	M	6.0	아연도금
망고정클립	SUS304x0.8T	EA	14.0	SUS
U-B/N	φ9x100L	EA	2.0	용융아연도금
L-B/N	φ6x100L	EA	5.0	용융아연도금
I-B/N	φ6x100L	EA	0.2	용융아연도금
연결-B/N	φ6x12L	EA	4.0	용융아연도금

현장여건에 따라 양자, 크이형으로 변경될 수 있으며, 자재의 규격은 동등 또는 이상의 재품을 사용하여 설치

도면명 Drawing Title	설 계 Design by	KUK D.M.F Co.Ltd	날짜/ DATE	도면번호 Drawing No.
공사명 Project Title	제 도 Drawing by		축척/ SCALE	NONE

**KD 주식회사 극동**  
 경북 영천시 도남공단3길 28-28  
 TEL:(054)334-9192 FAX:(054)334-9195