






올 타 리 상 세 도 (W3.0xH2.4m) S=NONE

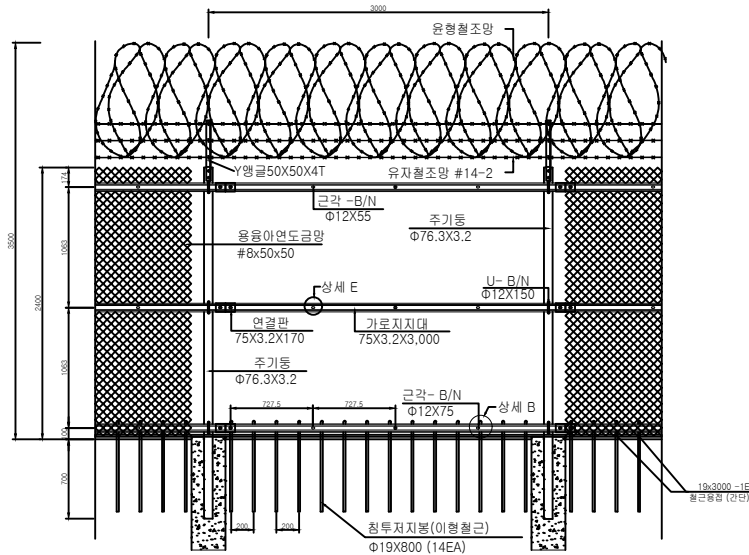


정 면 도

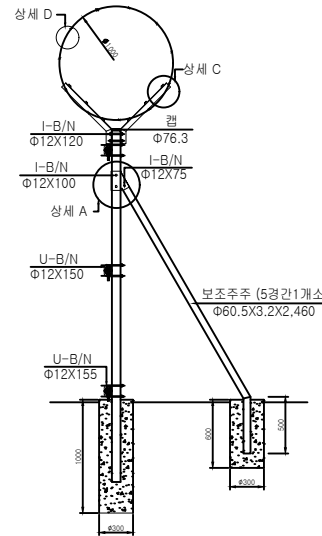


주 기 동 1.2 형

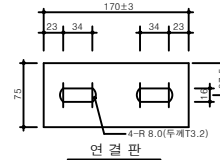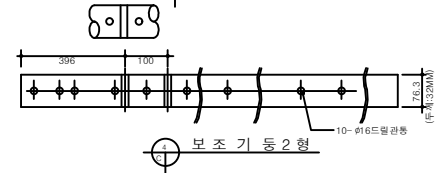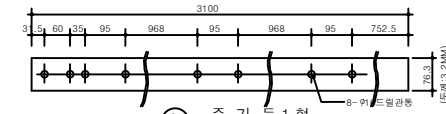


상세도 "F"

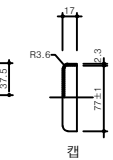

상세도 "G"

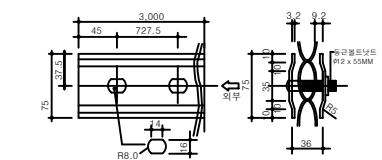


상세도 "E"

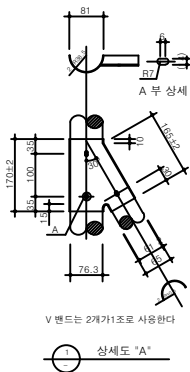


V 밴드는 2개가1조로 사용한다



상세도 "A"

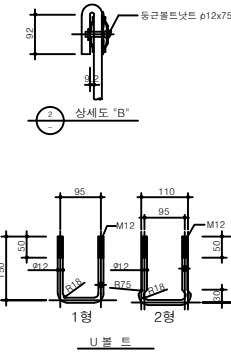


상세도 "B"

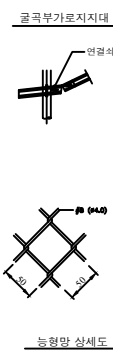

상세도 "C"

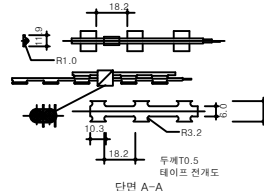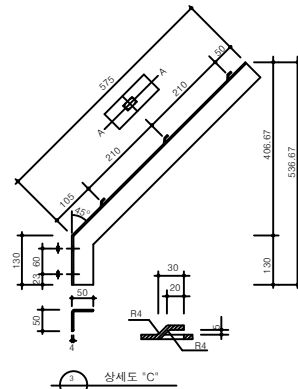

단면 A-A

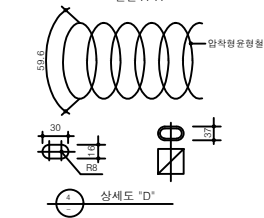

상세도 "D"

종 명	규격	단위	수량	비 고
주주	Φ76.3x3.2T	M	3.1	용융아연도금 KSD3566/SGT275
주주립	Φ76.3	EA	1.0	용융아연도금
보조지주	Φ60.5x3.2T	M	0.5	용융아연도금 KSD3566/SGT275
V밴드	Φ76.3xΦ60.5T	EA	0.2	용융아연도금
가로지지대	75x3000x3.2T	EA	6.0	용융아연도금 KSD3503/SS275
연결판	75x170x3.2T	EA	3.0	용융아연도금
영글	50x50x705x4.0T	EA	2.0	용융아연도금
능형망	#8x50x50	M	7.2	용융아연도금 KSD7018/Z-GS2종
유자철조망	#14-2	M	18.0	아연도금 KSD70301/BWGS-2
압착형형철조망	Φ1000	M	3.09	콜발도프 SPF-1006-1237
철투저지물	Φ19x800	EA	14.0	콜발도프
연결철근	Φ19x3000L	EA	1.0	콜발도프
아연도금선	#20	KG	0.073	아연도금
U-B/N	Φ12x150L	EA	2.0	용융아연도금
U-B/N	Φ12x155L	EA	1.0	용융아연도금
동근머리사각-B/N	Φ12x120L	EA	2.0	용융아연도금
동근머리사각-B/N	Φ12x75L	EA	5.0	용융아연도금
동근머리사각-B/N	Φ12x55L	EA	10.0	용융아연도금
육각-B/N	Φ12x110L	EA	0.4	용융아연도금
육각-B/N	Φ12x75L	EA	0.2	용융아연도금

- 주 기
- 특정해 명시되지 않은 단위는 MM이고 모든 철물은 특정해 명시되지 않은 철물은 K.S.D 8308 2종이상 아연도금도금제로 사용하고 유자철조망은 아연도금제로 사용한다.
 - 철투저지물은 이형물 Φ19MM L=800 으로 표면에 콜발 2회 칠하여 동근 고정시 200MM간격으로 동근 사이에 까지 설치한다.(Y형)
 - 강관기둥 철망 설치시 지반의 요철을 철망과 수평하게 정리하고 철망과 지반의 사이가 100MM 이상 벌어지게 사용해서는 안된다.
 - 윤형 철조망은 연주상에 7.5MM 마다 콜림에 의해 연결 되어야 한다.
 - U형 볼트 1형은 경사각이 20° 까지 사용하고 지평경사각이 20° 이상인곳은 2형을 사용한다.
 - 접은 주기동과 열합주 대각선 용접을 한다.
 - 보조기동은 전체길이를 2,460MM을 기준으로 하되 V 포시 부분은 2형을 사용한다.
 - 상단부 Y형은 현장여건에 따라 일체식이 필요할 경우 사용 할수있다. 지형에 따라 조정한다.
 - 현장여건과 상이한 경우 동등 이상의 제품을 사용할수 있음.

도면명 Drawing Title	KDYZ-A2430S-DR	설 계 Design by	KUK D.M.F Co.Ltd	날 짜/ DATE		도면번호 Drawing No.	
공사명 Project Title		제 도 Drawing by		축척/ SCALE	NONE		



주식회사극동
경북 영천시 도남공단3길 28-28
TEL:054)334-9192 FAX:054)334-9195