




공군형(Y 파이프-EX) H3.5xW3.0
KDYE-B2430S-DR

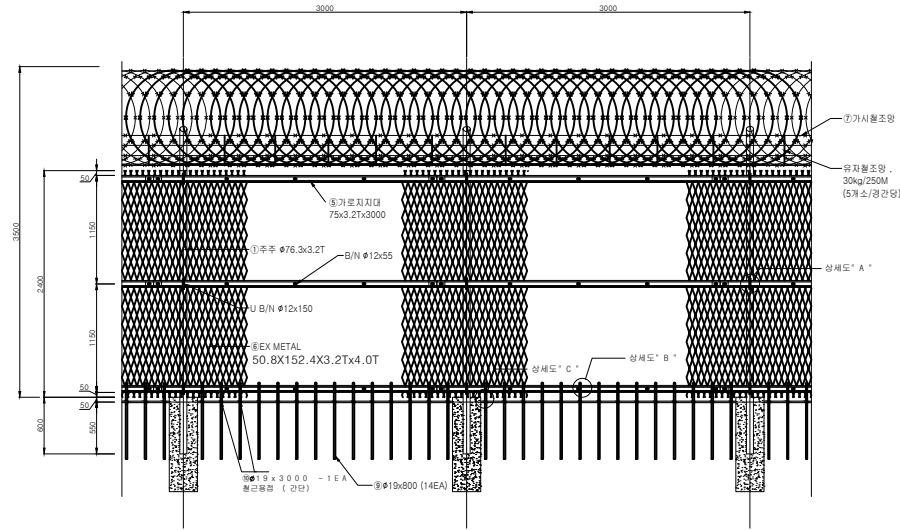


정면도
S=NONE

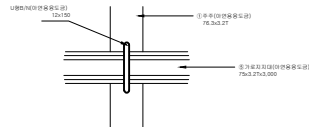


A-상세도
S=NONE

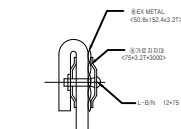


B-상세도
S=NONE

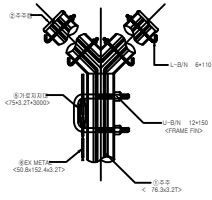


앵글 상세도
S=NONE

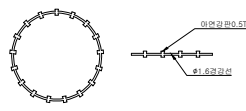


⑧원형 상세도
S=NONE

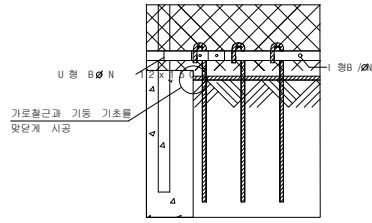

C-상세도
S=NONE

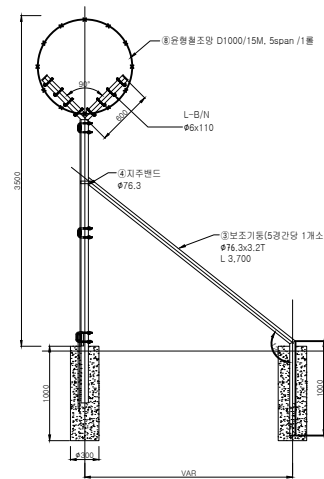

보조기동측면도 (Type-1)
S=NONE

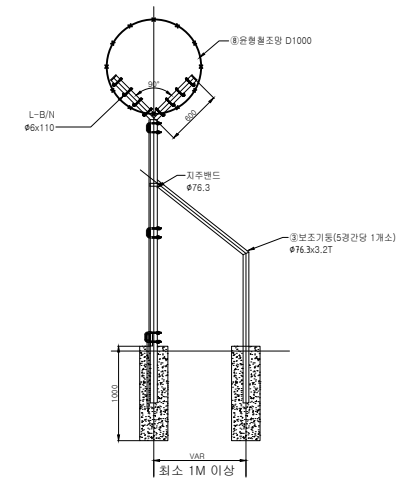

보조기동측면도 (Type-2)
(부득이한 경우)
S=NONE

주 기

1. 특별한 명시되지 않은 단위는 mm이고 모든 불합에 특별한 명시되지 않은 불합은 K.S.D 8300 2중이상 아연도금도금재료 사용하고 유자철조망은 아연도금재료 사용한다.
2. 보조기동은 55PAN당 1개소 설치물 원칙으로나 지형조건에 따라 조정할 수 있다.
3. 주주(Pipe) Y형은 45°로 절단한 후 아연도금도금해야 한다.
4. 보조기동 설치방향은 기지내측 또는 주위시설물 쪽으로 한다.
5. 보조기동이 설치 가능한 지역은 기지의 형식에 설치 방향을 조정한다.
6. 침투지침은 아연도금 19mm, L800 으로 표면에 흙탕2회 칠하여 200mm 간격으로 설치한다.
7. 침투지침은 주주 C/L에서 좌우로 각각 15cm이상 경계해 한다.
8. 침투지침은 주주 C/L에서 좌우로 각각 15cm이상 경계해 한다.
9. 침투지침은 주주 C/L에서 좌우로 각각 15cm이상 경계해 한다.
10. 현장여건과 성미한 경우 동등 이상의 재료를 사용할 수 있다.

재 료 표				H3.5 x W3.0
품 명	규격	단위	수량	비 고
주주	φ76.3x3.2T	M	4.2	용용아연도금 KSD3566/SGT275
주주캡	φ76.3	EA	2.0	용용아연도금
보조지주	φ76.3x3.2T	M	0.74	용용아연도금 KSD3566/SGT275
지주밴드	φ76.3	EA	0.2	용용아연도금
가로지지대	75x3000x3.2T	EA	6.0	용용아연도금 KSD3503/SS275
연결판	75x170x3.2T	EA	3.0	용용아연도금
EX-메탈라스	50.8x152.4x3.2x4.0	m ²	7.2	용용아연도금 KSD3601XS
가시철조망	#14-2(φ2.6xφ2.0)	M	24.0	아연도금 KSD 7001/BWGS-2
암착원형철조망	φ1000	M	3.09	콜달도포 SPS-KMF1006-1237
침투지침	φ19x800	EA	14.0	콜달도포 SD300
연결철근	φ19x3000	EA	1.0	콜달도포 SD300
아연도철선	#20(φ0.9)	KG	0.073	아연도금 KSD 7001
U-B/N	φ12x150L	EA	2.0	용용아연도금
U-B/N	φ12x155L	EA	1.0	용용아연도금
L-B/N	φ6x110L	EA	8.0	용용아연도금
I-B/N	φ12x55L	EA	10.0	용용아연도금
I-B/N	φ12x75L	EA	5.0	용용아연도금
원각-B/N	φ8x25L	EA	0.2	용용아연도금

현장여건에 따라 양자, 코어형으로 변경될 수 있으며, 자재의 규격은 동등 또는 이상의 재료를 사용하여 설치

도면명 Drawing Title		설 계 Design by	KUK D.M.F Co.Ltd	날짜/ DATE		도면번호 Drawing No.	
공사명 Project Title		제 도 Drawing by		축척/ SCALE	NONE		

KD 주식회사 극동
경북 영천시 도남공단3길 28-28
TEL:054)334-9192 FAX:054)334-9195