



공군부대(Y형-EX) H4.1xW3.0


KDYE-B3030S-14-DR

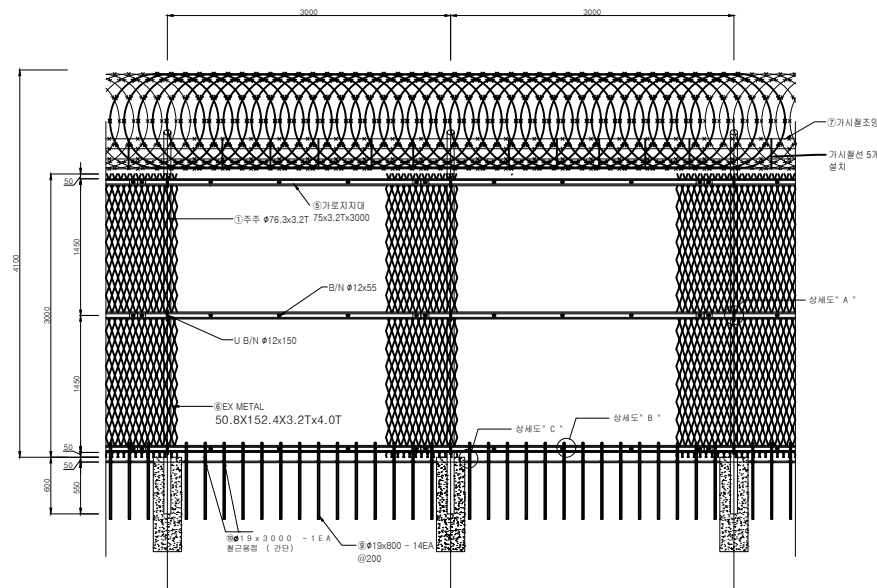


정면도

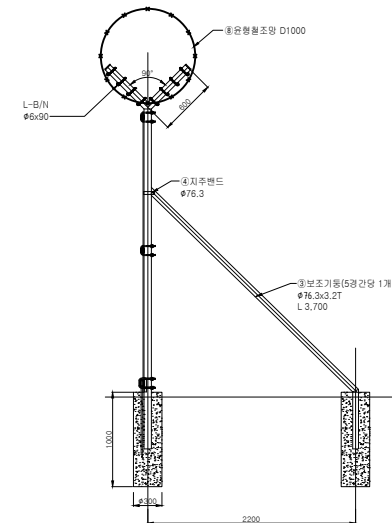


보조기동측면도 (Type-1)

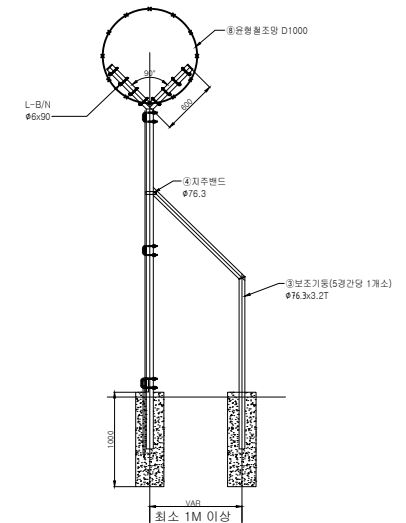


보조기동측면도 (Type-2)
(부득이한 경우)

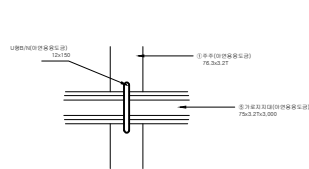


A-상세도

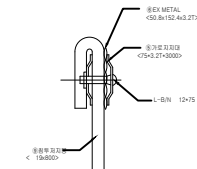


B-상세도

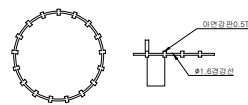

⑧원형 상세도

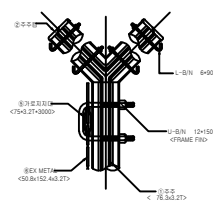

앵글 상세도

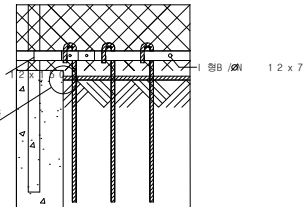

C-상세도

- 주 기
1. 특별한 명시되지 않은 단위는 mm 이고 모든繪圖에 특별히 명시되지 않은繪圖은 K . S . D 8308 2종이상 아연용도금소재로 사용하고 위치불조명에 SUS 304를 사용한다.
 2. 보조기동은 SSPAN 당 1개소 설치할 원칙으로하나 지형조건에 따라 조정할 수 있다.
 3. 주위(P I P E) Y 형은 45°로 절단한 후 아연용도금을 하여야 한다.
 4. 보조기동 설치방향은 기지내각 또는 주요시설물 쪽으로 한다.
 5. 보조기동이 설치 관련한 자원은 기지와 협의하여 설치 방향을 조정한다.
 6. 침투지지봉은 이형9mm , L800 으로 표면에 절단2 회 하여 200mm 이하여야 한다.
 7. 침투부양은 주위 C / L 에서 좌우로 각각 15cm 이상 경사가 된다.
 8. 침투 지지봉은 하방압만으로 인해 기온 깊어까지 설치 불가시 절단후 앞선선까지 사용한다. (사전자료제시)
 9. 현장여건상 부득히 단급기 작업이 곤란한 경우 천공후 주위를 설치하여 시공한다.
 10. 현장여건과 상이한 경우 동등 이상의 재품을 사용할 수 있다.

재 료 표				H4.1 x W3.0
품 명	규격	단위	수량	비 고
주주	φ76.3x3.2T	M	5.4	용융아연도금 KSD3566/STK400
주주캡	φ76.3	EA	2.0	용융아연도금
보조지지	φ76.3x3.2T	M	0.74	용융아연도금 KSD3566/STK400
지지벤드	φ76.3	EA	0.2	용융아연도금
가로지지대	75x3000x3.2T	EA	6.0	용융아연도금 KSD3501/SPHC
앵글판	75x170x3.2T	EA	3.0	용융아연도금 KSD3501/SPHC
EX-메탈라스	50.8x152.4x3.2x4.0	m ²	9.0	용융아연도금 KSD3601/XS
가시철조망	#14-2(φ2.6xφ2.0)	M	30.0	아연도금 KSD 7001/BWGS-2
압착원형철조망	φ1000	M	3.0	콜탈도포 SPS-KMF1006-1237
침투지지봉	φ19x800	EA	14.0	콜탈도포 SD300
연결철근	φ19x3000L	EA	1.0	콜탈도포 SD300
아연도철선	#20(φ0.9)	KG	0.33	아연도금 KSD 7011
U-B/N	φ12x150L	EA	2.0	용융아연도금
U-B/N	φ12x155L	EA	1.0	용융아연도금
L-B/N	φ6x90L	EA	8.0	용융아연도금
L-B/N	φ12x55L	EA	10.0	용융아연도금
L-B/N	φ12x75L	EA	5.0	용융아연도금
육각-B/N	φ12x100L	EA	0.4	용융아연도금
육각-B/N	φ12x75L	EA	0.2	용융아연도금

현장여건에 따라 양카, 코아형으로 변경될 수 있으며, 자재의 규격은 동등 또는 이상의 재품을 사용하여 설치

주식회사 극동

경북 영천시 도남공단3길 28-28
TEL:054)334-9192 FAX:054)334-9195

도면명 Drawing Title		설 계 Design by	KUK D.M.F Co.Ltd	날짜/ DATE		도면번호 Drawing No.	
공사명 Project Title		제 도 Drawing by		축척/ SCALE	NONE		