
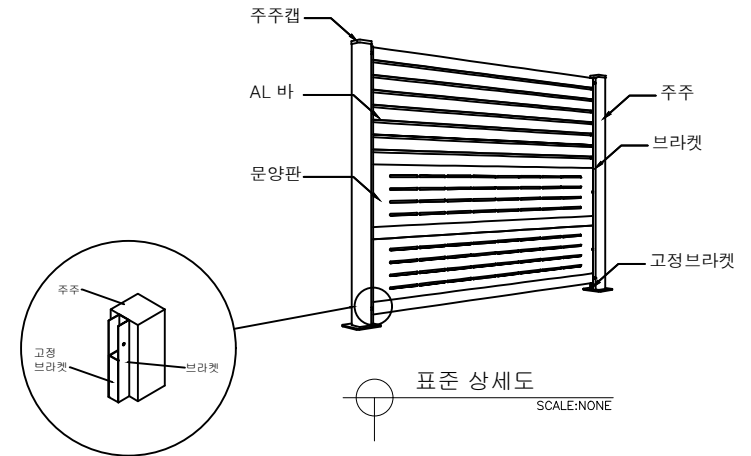


AL 차폐휀스 (H3.0xW2.0)

KDSE-AN3000

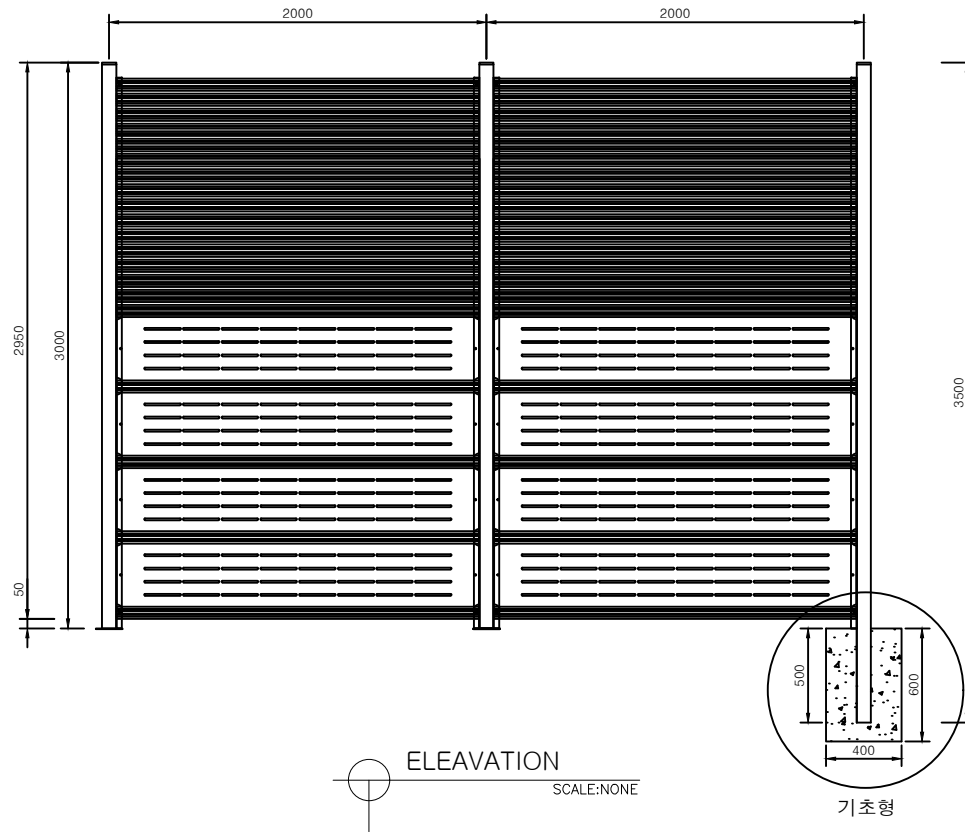

재 료 표				H3.0 x W2.0
품 명	규 격	단 위	수 량	비 고
주주	75x75x2.0T	M	3.5	KSD 3566/SGT275 분체도장
주주캡	75x75	M2	1.0	분체도장
브라켓	25x30	EA	2	분체도장
고정브라켓	21x50	EA	2	SUS
AL 바	65x22xL1920	EA	20	KSD 6759/6063-T5 분체도장
AL고정앵글	25x10	EA	30	갈바
문양판	레이저 문양	EA	4	분체도장
볼트/너트	M8xL35	EA	2	SUS
현장여건에 따라 기초, 망카, 코어형으로 변경될 수 있으며, 자재의 규격은 동등 또는 이상의 제품을 사용하여 설치				

도면명 Drawing Title		설 계 Design by	KUK D.M.F Co.Ltd	날 짜/ DATE		도면번호 Drawing No.	
공사명 Project Title		제 도 Drawing by		축척/ SCALE	NONE		



주식회사극동
 경북 영천시 도남공단3길 28-28
 TEL:054)334-9192 FAX:054)334-9195