




그물망 휨스 3000
KDPE-03

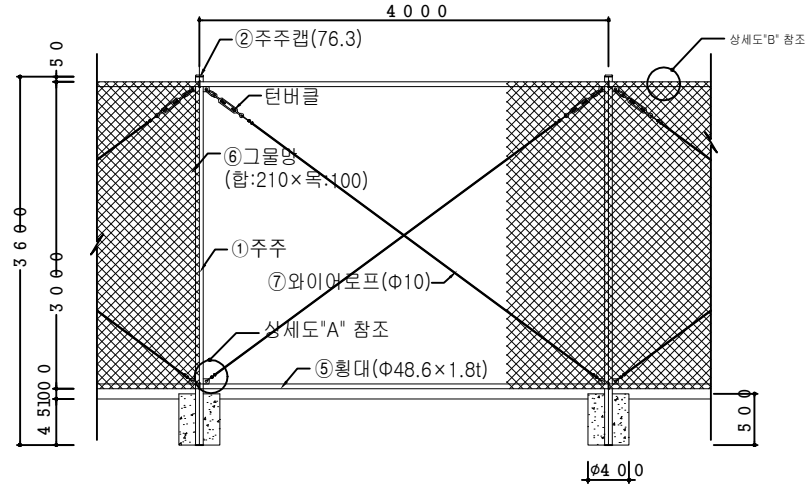

ELEVATION
SCALE: NONE

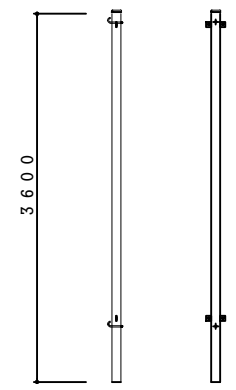


단면도 정면도

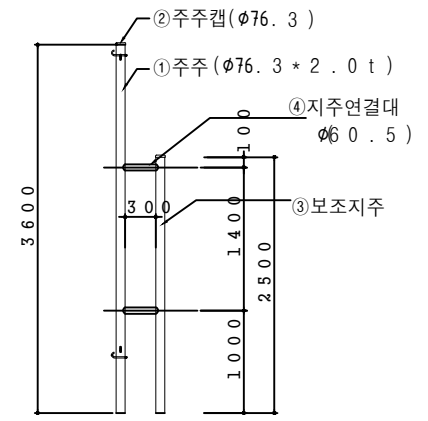


단면도 (2경간1개소)

SIDE VIEW
SCALE: NONE

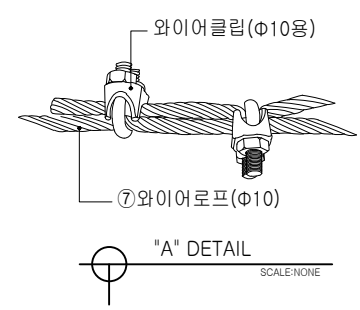

"A" DETAIL
SCALE: NONE

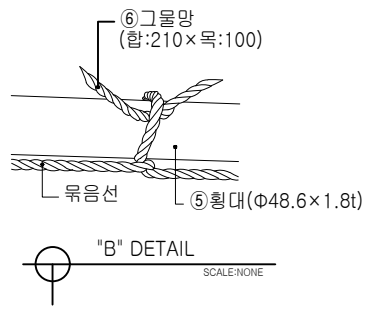

"B" DETAIL
SCALE: NONE

재 료 표				H3.0xW4.0
품 명	규 격	단위	수량	비 고
주주	φ76.3x2.0T	M	3.6	본체도장 KSD3566/SGT275
주주캡	φ76.3	EA	1.5	본체도장
보조지주	φ76.3x2.0T	M	1.25	본체도장 KSD3566/SGT275
지주연결대	φ60.5x1.8T	M	0.3	본체도장
횡대	φ48.6x1.8T	M	8.0	본체도장 KSD3566/SGT275
횡대연결구	φ48.6	EA	2.0	용융도금
그물망	합:210x목:100	m ²	12.0	PE
와이어로프	PVC적용φ10(φ8(6x19))	M	10.0	PVC KSD3514/B종
와이어캡	φ10용	EA	8.0	도금
L-B/N	φ9x160L	EA	2.0	용융도금
턴버클		EA	2.0	도금
류응선	#10	M	4.0	도금

현장여건에 따라 양자, 코어형으로 변경될 수 있으며, 자재의 규격은 동등 또는 이상의 재물을 사용하여 설치

도면명 Drawing Title		설 계 Design by	KUK D.M.F Co.Ltd	날짜/ DATE		도면번호 Drawing No.	
공사명 Project Title		제 도 Drawing by		축척/ SCALE	NONE		

KD 주식회사 극동
경북 영천시 도남공단3길 28-28
TEL:054)334-9192 FAX:054)334-9195