




그물망 휨스 5000
KDPE-05

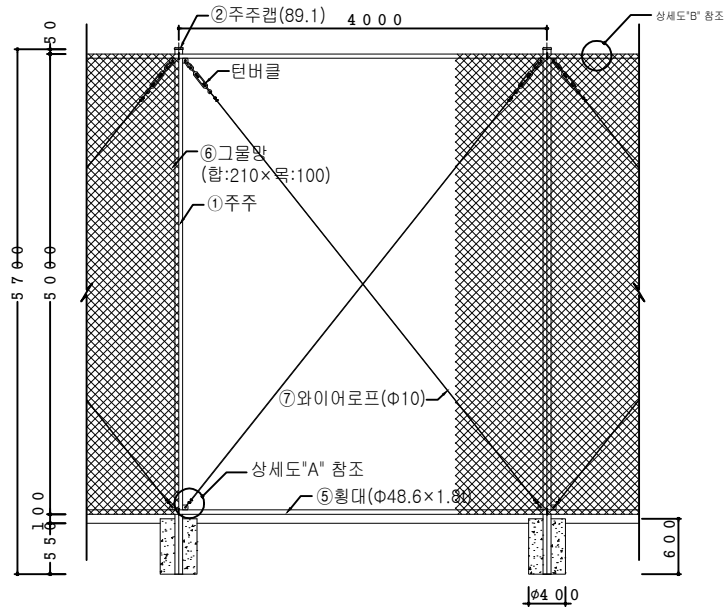


ELEVATION
SCALE: NONE

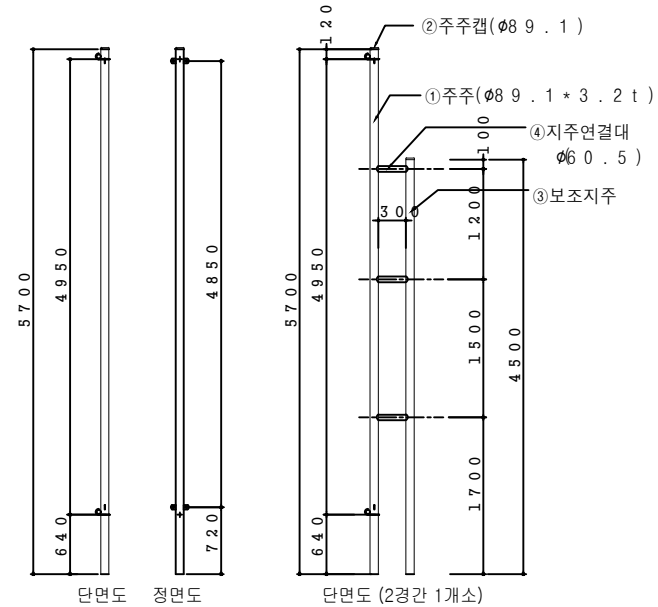

SIDE VIEW
SCALE: NONE

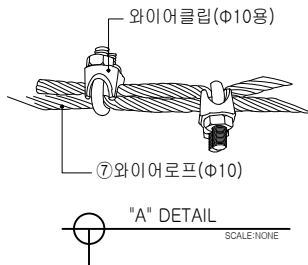

"A" DETAIL
SCALE: NONE

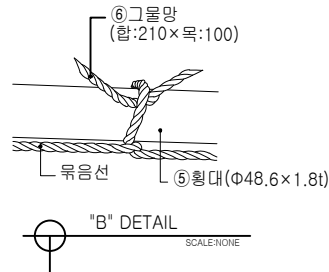

"B" DETAIL
SCALE: NONE

재 료 표				H5.0xW4.0
품 명	규 격	단 위	수 량	비 고
주주	φ89.1x3.2T	M	5.7	분체도장 KSD3566/SGT275
주주캡	φ89.1	EA	1.5	분체도장
보조지주	φ89.1x3.2T	M	2.25	분체도장 KSD3566/SGT275
지주연결대	φ60.5x1.8T	M	0.45	분체도장
횡대	φ48.6x1.8T	M	8.0	분체도장 KSD3566/SGT275
횡대연결구	φ48.6	EA	2.0	용융도금
그물망	합:210x목:100	m ²	20.0	PE
와이어로프	PVC적용φ10(φ8(6x19))	M	12.0	PVC KSD3514/B종
와이어클립	φ10용	EA	8.0	도금
L-B/N	φ9x160L	EA	2.0	용융도금
탄버클		EA	2.0	도금
묶음선	#10	M	4.0	도금

현장여건에 따라 양라, 코어형으로 변경될 수 있으며, 자재의 규격은 동등 또는 이상의 재품을 사용하여 설치

도면명 Drawing Title		설 계 Design by	KUK D.M.F Co.Ltd	날짜/ DATE		도면번호 Drawing No.	
공사명 Project Title		제 도 Drawing by		축척/ SCALE	NONE		

KD 주식회사 극동
경북 영천시 도남공단3길 28-28
TEL:054)334-9192 FAX:054)334-9195