
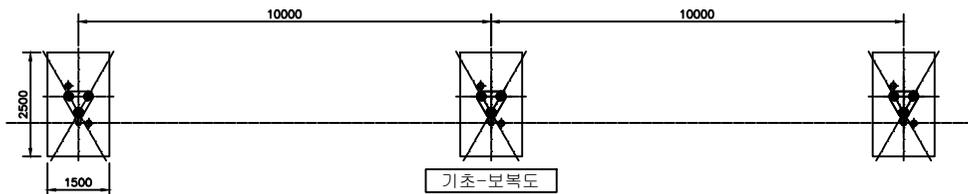
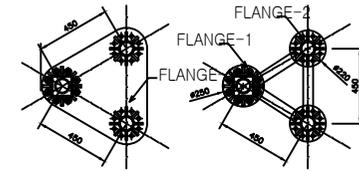
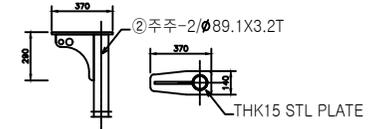
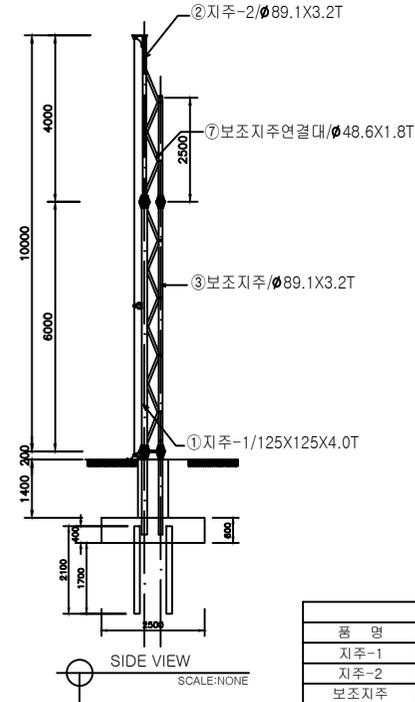


굿스틱 그물망휨스 H:10000  
KDPE-P10000

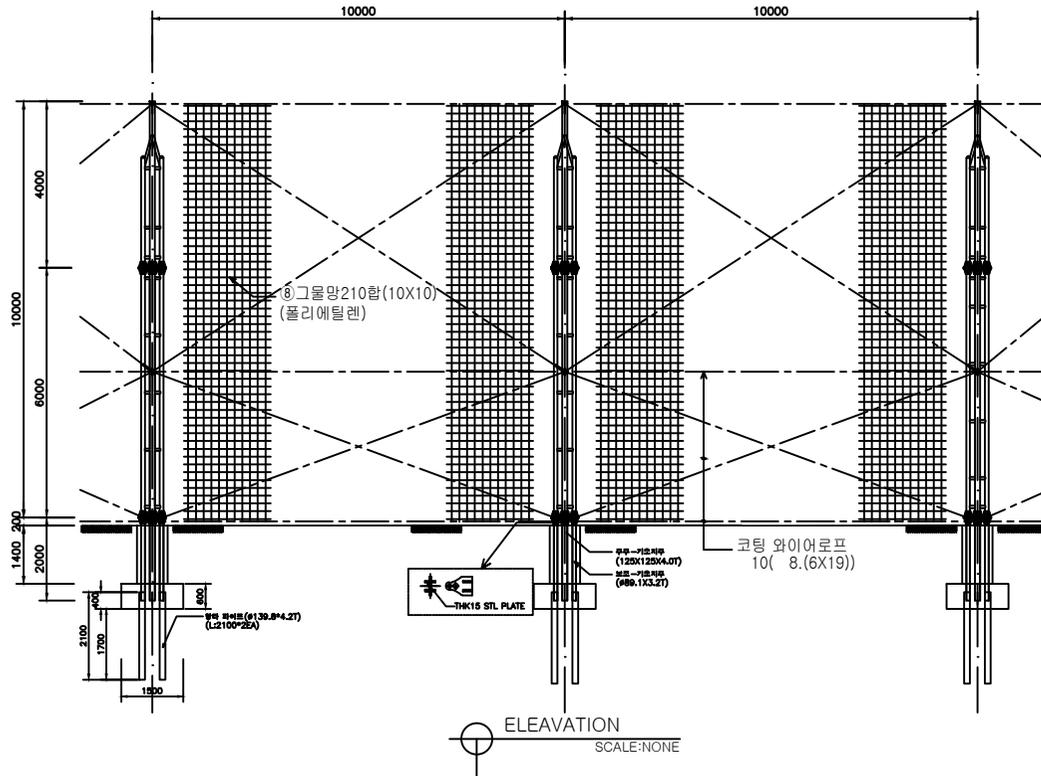

재 료 표					H10.0xW10.0
품 명	규 격	단위	수량	비 고	
지주-1	각관125x125x4.0T	M	6.0	분체도장 KSD3568/SRT275	
지주-2	φ89.1x3.2T	M	4.0	분체도장 KSD3566/SGT275	
보조지주	φ89.1x3.2T	M	17.0	분체도장 KSD3566/SGT275	
기초지주-1	각관125x125x4.0T	M	2.0	분체도장 KSD3568/SRT275	
기초지주-2	φ89.1x3.2T	M	4.0	분체도장 KSD3566/SGT275	
황타파이프	φ139.8x4.2T	M	4.2	분체도장 KSD3566/SGT275	
보조지주연결대	φ48.6x1.8T	M	27.0	분체도장 KSD3566/SGT275	
연결플랜지-1	φ250x19T	개소	2.0		
연결플랜지-2	φ220x19T	개소	4.0		
연결플랜지-3	삼각x19T	개소	2.0		
코팅와이어	PVC적용φ10(φ8(6x19))	M	80.0		
그물망	210합(10x10)	㎡	100.0	PE	
캠-플레이트	140x370x15T	개소	1.0		
고정-브라켓	212x150x15T	EA	2.0		
볼트-너트/와사	M24x70L	EA	48.0		
턴버클	5/8"(φ16용)	EA	2.0		
크림	3/8"(φ10)	EA	8.0		
사슬	5/8"(φ16용)	EA	2.0		

현장여건에 따라 양키, 코어형으로 변경될 수 있으며, 자재의 규격은 동등 또는 이상의 제품을 사용하여 설치

도면명 Drawing Title	설 계 Design by	KUK D.M.F Co.Ltd	날짜/ DATE	도면번호 Drawing No.
공사명 Project Title	제 도 Drawing by		축척/ SCALE	NONE

주식회사 극동  
 경북 영천시 도남공단3길 28-28  
 TEL:054)334-9192 FAX:054)334-9195