






굿스틱 그물망헬스 H:12000  
KDPE-P12000

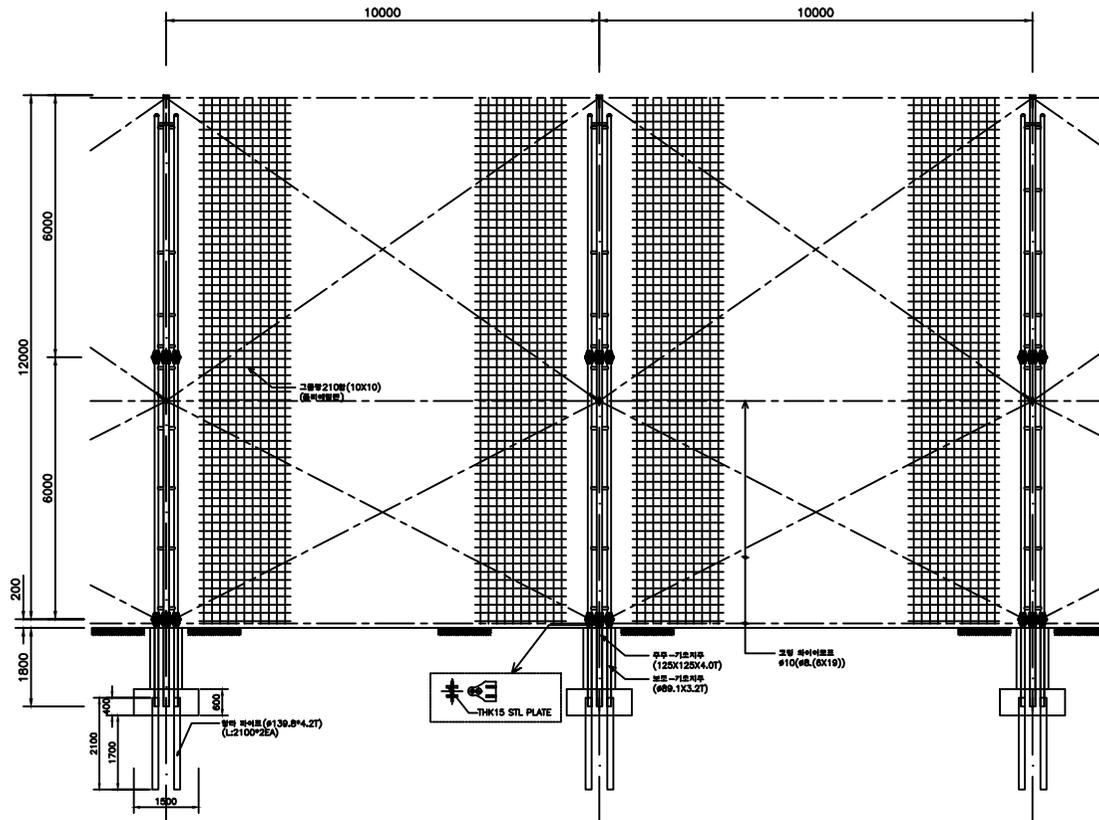

ELEVATION  
SCALE: NONE

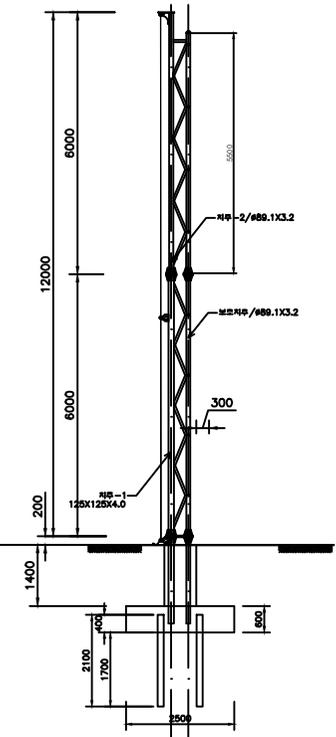

SIDE VIEW  
SCALE: NONE

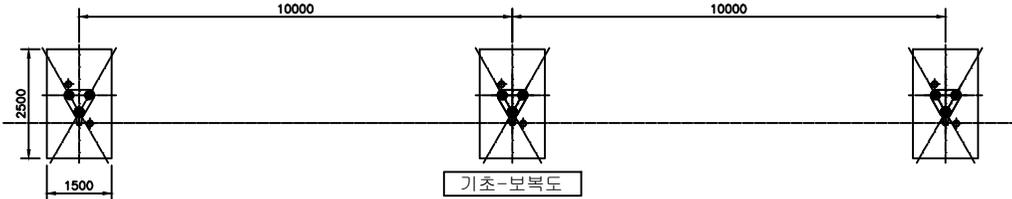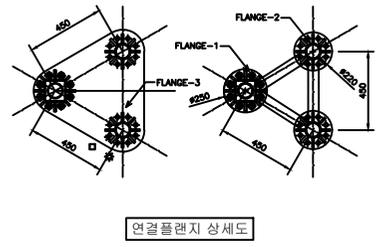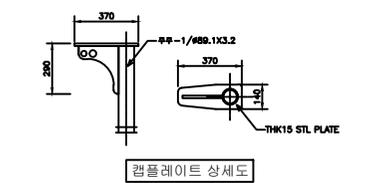

기초 배근 상세도

재 료 표						H12.0xW10.0	
품 명	규 격	단 위	수량	비 고			
기초-1	각면 125x125x4.0T	M	6.0	분체도장 KSD3568/8RT275			
기초-2	∅89.1x3.2T	M	6.0	분체도장 KSD3566/8GT275			
보조 지주	∅89.1x3.2T	M	2.0	분체도장 KSD3566/8GT275			
기초 지주-1	각면 125x125x4.0T	M	23.0	분체도장 KSD3568/8RT275			
기초 지주-2	∅89.1x3.2T	M	4.0	분체도장 KSD3566/8GT275			
항타피이프	∅139.8x4.2T	M	4.2	분체도장 KSD3566/8GT275			
보조지주연결대	∅48.6x1.8T	M	36.0	분체도장 KSD3566/8GT275			
연결플랜지-1	∅250x19T	개소	2.0				
연결플랜지-2	∅220x19T	개소	4.0				
연결플랜지-3	삼각x19T	개소	2.0				
코팅와이어	PVC적용∅10(∅8(6x19))	M	90.0				
그물망	210# (10x10)	m <sup>2</sup>	120.0	PE			
캠-플레이트	140x370x15T	개소	1.0				
고장-브라켓	212x150x15T	EA	2.0				
볼트-너트/와사	M20x70L	EA	48.0				
던바클	5/8"(∅16용)	EA	2.0				
크림	3/8"(∅10)	EA	8.0				
사클	5/8"(∅16용)	EA	2.0				

※항타피이프 및 와사, 크리움으로 변경할 수 있으며, 외경에 규격은 동등 또는 이상의 제품을 사용해야 함

도면명  
Drawing Title

공사명  
Project Title


설 계  
Design by

KUK D.M.F Co.Ltd

날 짜 /  
DATE

축척 /  
SCALE

도면번호  
Drawing No.

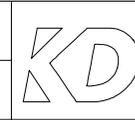

**주식회사 극동**  
경북 영천시 도남공단3길 28-28  
TEL:(054)334-9192 FAX:(054)334-9195