




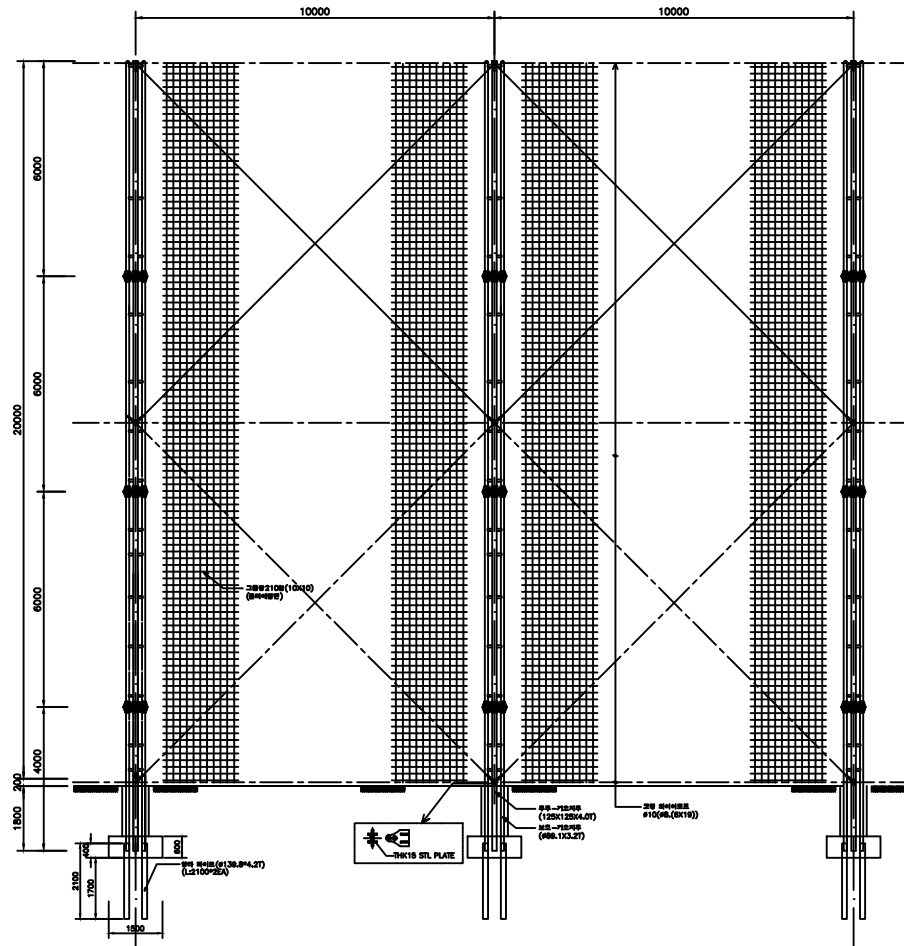


ELEVATION
SCALE: NONE

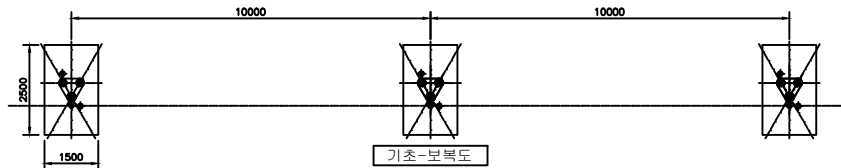

기초-보복도

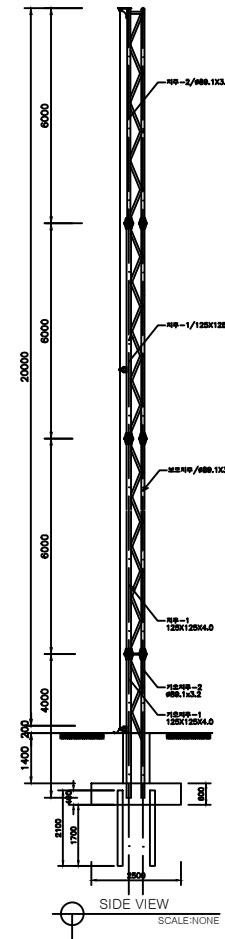


SIDE VIEW
SCALE: NONE

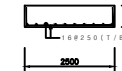


기초 배근 상세도

굿스틱 그물망헨스 H:20000
KDPE-P20000

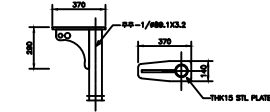

플레이트 상세도

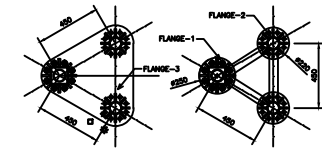

연결플랜지 상세도

재 료 표					H20.0xW10.0
품 명	규 격	단 위	수 량	비 고	
지주-1	각관125x125x4.0T	M	12.0	분체도장 KSD3568/SRT275	
지주-2	φ89.1x3.2T	M	6.0	분체도장 KSD3566/SGT275	
보조지주	φ89.1x3.2T	M	36.0	분체도장 KSD3566/SGT275	
기초지주-1	각관125x125x4.0T	M	4.0	분체도장 KSD3568/SRT275	
기초지주-2	φ89.1x3.2T	M	8.0		
항타파이프	φ139.8x4.2Tx2.2L	M	4.2		
보조지주연결대	φ48.6x1.8T	M	61.0		
연결플랜지-1	φ250x19T	개소	4.0		
연결플랜지-2	φ220x19T	개소	8.0		
연결플랜지-3	삼각x19T	개소	2.0		
코팅와이어	PVC적용φ10(φ8(6x19))	M	180.0		
그물망	210할(10x10)	m ²	200.0	PE	
캡-플레이트	140x370x15T	개소	1.0		
고정-브라켓	212x150x15T	EA	2.0		
볼트-너트/와샤	M20x70L	EA	72.0		
턴버클	5/8"(φ16용)	EA	4.0		
크립	3/8"(φ10)	EA	16.0		
샤클	5/8"(φ16용)	EA	4.0		

현장여건에 따라 양카, 코어형으로 변경될 수 있으며, 자재의 규격은 동등 또는 이상의 재품을 사용하여 설치

도면명 Drawing Title		설 계 Design by	KUK D.M.F Co.Ltd	날 짜/ DATE		도면번호 Drawing No.	
공사명 Project Title		제 도 Drawing by		축척/ SCALE	NONE		



주식회사극동

경북 영천시 도남공단3길 28-28
TEL:054)334-9192 FAX:054)334-9195