

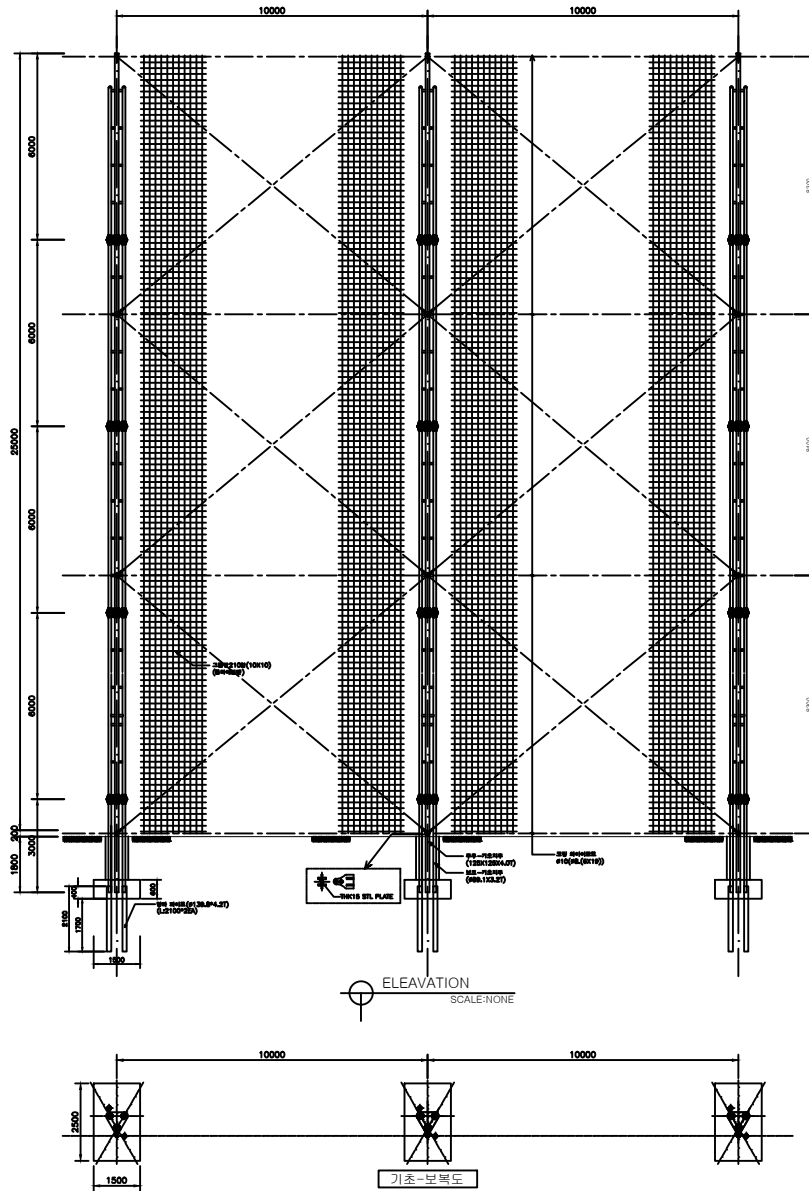


굿스틱 그물망헨스 H:25000
KDPE-P25000

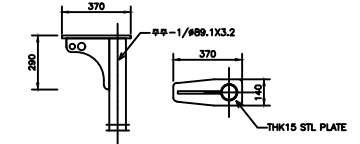

캡플레이트 상세도

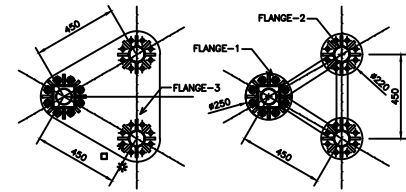

연결플랜지 상세도

재 료 표				H25.0xW10.0
품 명	규 격	단위	수량	비 고
지주-1	각관125x125x4.0T	M	12.0	본체도장 KSD3568/SRT275
지주-2	Ø89.1x3.2T	M	12.0	본체도장 KSD3566/SGT275
보조지주	Ø89.1x3.2T	M	45.8	본체도장 KSD3566/SGT275
기초지주-1	각관125x125x4.0T	M	3.0	본체도장 KSD3568/SRT275
기초지주-2	Ø89.1x3.2T	M	6.0	
항타파이프	Ø139.8x4.2Tx2.2L	M	4.2	
보조지주연결대	Ø48.6x1.8T	M	60.0	
연결플랜지-1	Ø250x19T	개소	4.0	
연결플랜지-2	Ø220x19T	개소	8.0	
연결플랜지-3	삼각x19T	개소	3.0	
코팅와이어	PVC적용Ø10(Ø8(6x19))	M	196.0	
그물망	210립(10x10)	m ²	250.0	PE
캡-플레이트	140x370x15T	개소	1.0	
고정-브라켓	212x150x15T	EA	3.0	
볼트-너트/와셔	M20x70L	EA	96.0	
탄버클	5/8"(Ø16용)	EA	6.0	
크립	3/8"(Ø10)	EA	24.0	
사클	5/8"(Ø16용)	EA	6.0	

현장여건에 따라 양카, 코어형으로 변경할 수 있으며, 자재의 규격은 동등 또는 이상의 재품을 사용하여 설치

주식회사 극동
경북 영천시 도남공단3길 28-28
TEL:054)334-9192 FAX:054)334-9195

도면명 Drawing Title		설 계 Design by	KUK D.M.F Co.Ltd	날짜/ DATE		도면번호 Drawing No.	
공사명 Project Title		제 도 Drawing by		축척/ SCALE	NONE		