



 굿스틱 야구장 파울폴 12000
 (부품) KD-POLE12

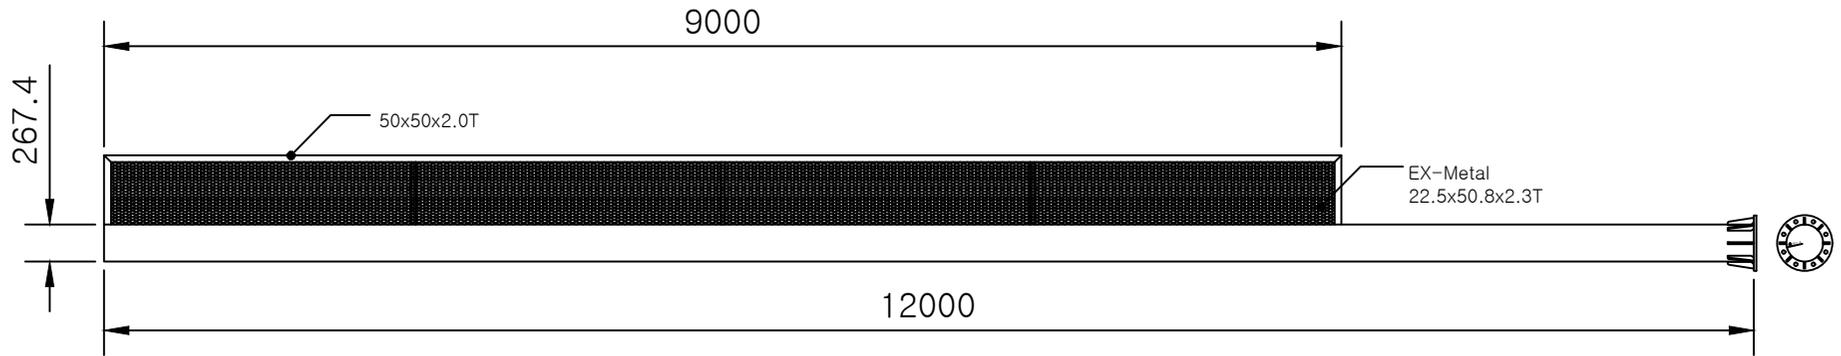

재 료 표				H12.0m
품 명	규 격	단 위	수 량	비 고
주주	φ267.4x9.0T	M	12.0	분체도장
후레임	50x50x2.0T	M	11.5	분체도장
EX-메탈라스	22.5x50.8x2.3T	M2	4.5	분체도장
현장여건에 따라 양카, 코어형으로 변경될 수 있으며, 자재의 규격은 동등 또는 이상의 제품을 사용하여 설치				

도면명 Drawing Title		설 계 Design by	KUK D.M.F Co.Ltd	날 짜/ DATE		도면번호 Drawing No.	
공사명 Project Title		제 도 Drawing by		축척/ SCALE	NONE		


주식회사 극동
 경북 영천시 도남공단3길 28-28
 TEL:054)334-9192 FAX:054)334-9195