


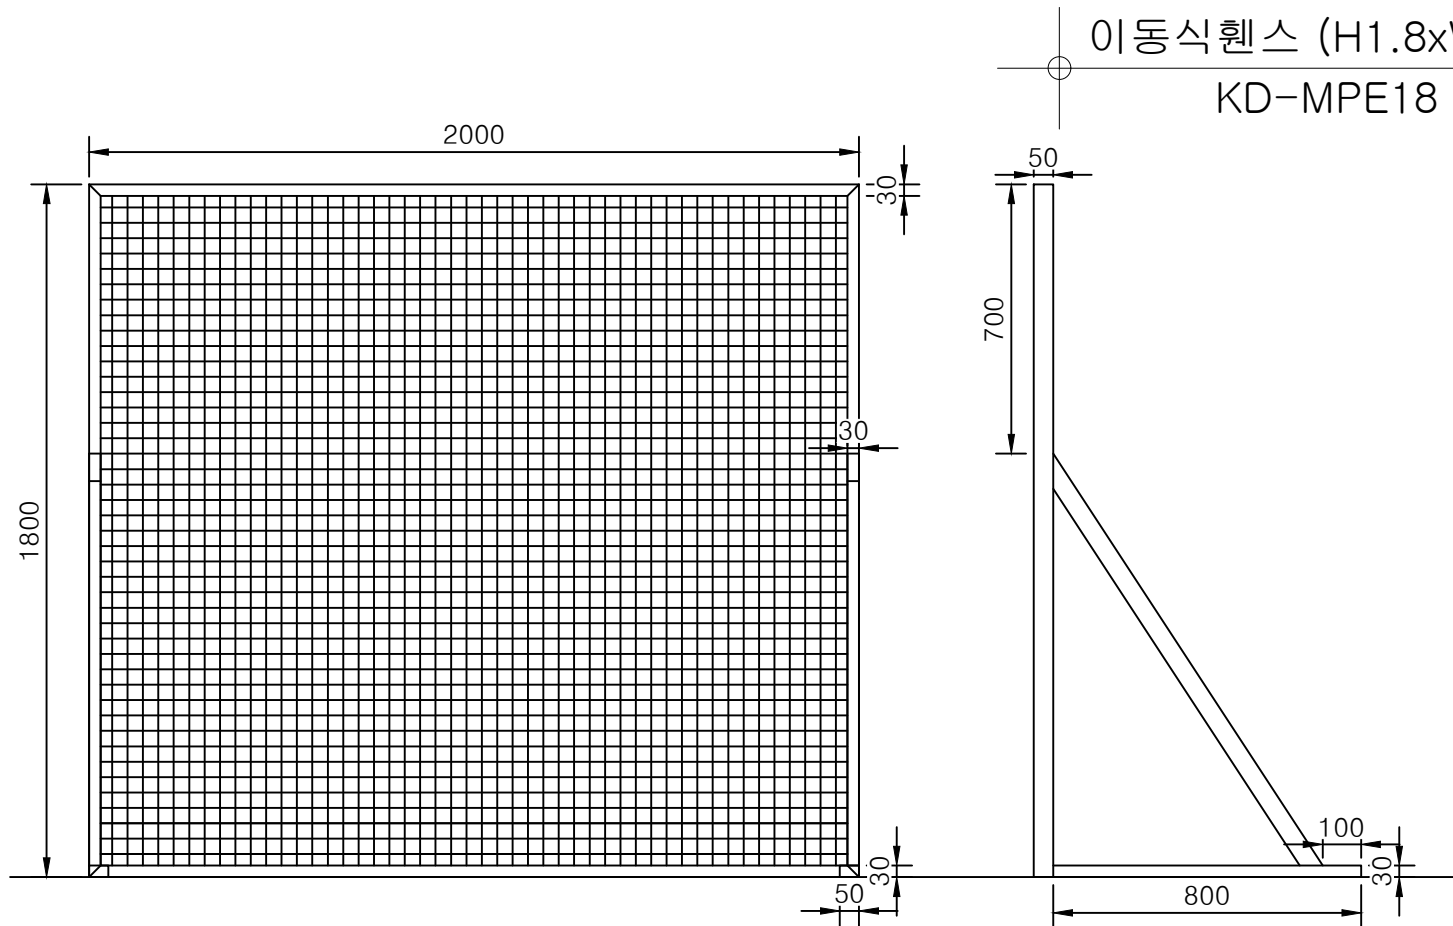

재 료 표				H1.8 x W2.0
품 명	규 격	단 위	수 량	비 고
후레임	50x30x1.4T	M	9.7	KSD 3568/SRT275 분체도장
그물망	90합 40x40	M2	3.6	PE
현장여건에 따라 알카, 코아형으로 변경될 수 있으며, 자재의 규격은 동등 또는 이상의 제품을 사용하여 설치				

도면명 Drawing Title		설 계 Design by		날 짜/ DATE		도면번호 Drawing No.	
공사명 Project Title		제 도 Drawing by		축척/ SCALE	NONE		



주식회사 극동
 경북 영천시 도남공단3길 28-28
 TEL:054)334-9192 FAX:054)334-9195