

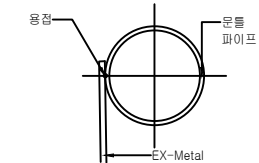



KDYE-D2460-DR
H2400xW6000

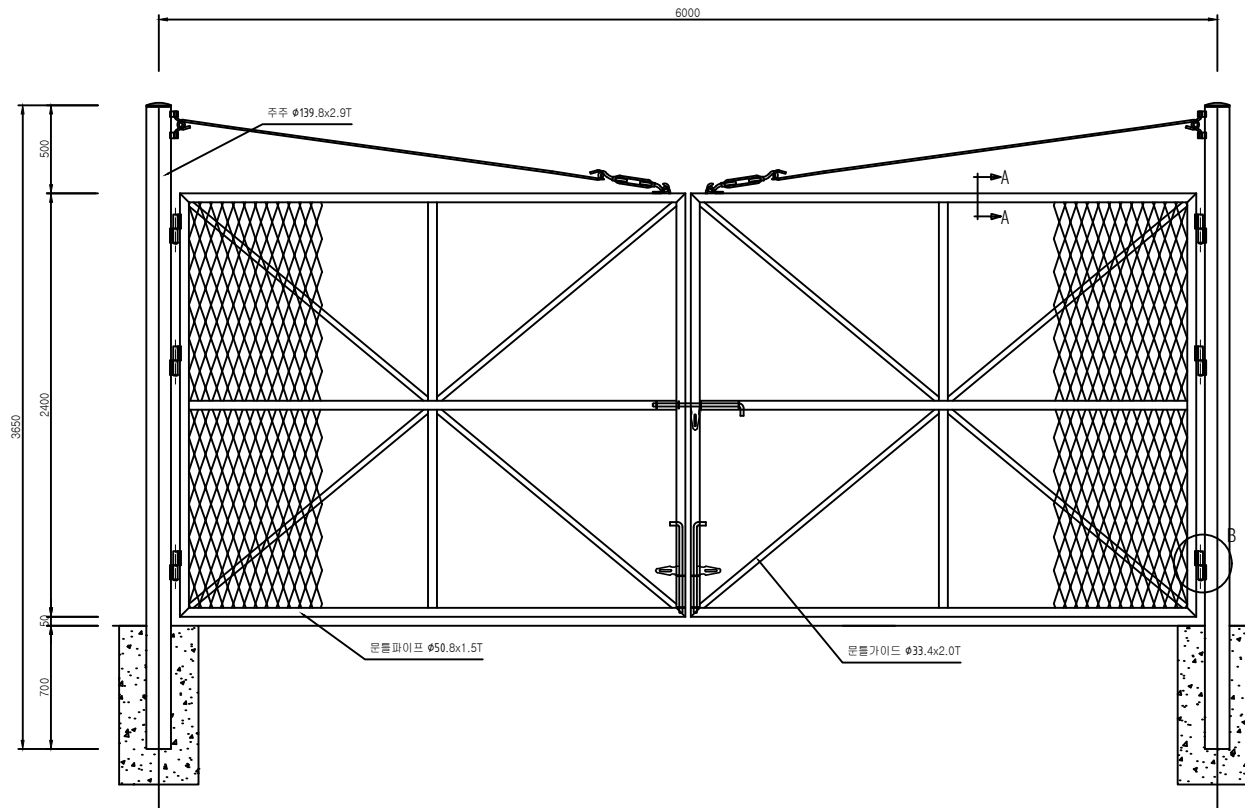

DETAIL-A
SCALE : NONE

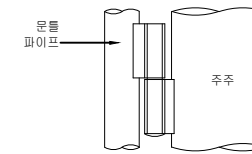

DETAIL-B
SCALE : NONE

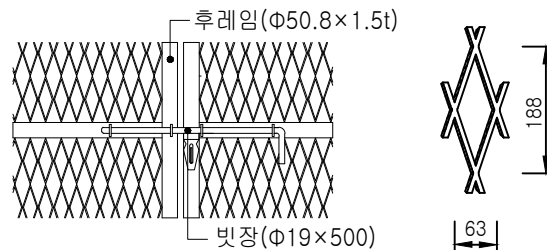

재 료 표					H2.4 x W6.0
품 명	규 격	단 위	수 량	비 고	
주주	Ø139.8x2.9T	M	7.3	용융아연도금 KSD3566/SGT275	
주주캡	Ø139.8	EA	2.0	용융도금	
문틀파이프	Ø50.8x1.5T	M	32.4	용융아연도금 KSD3566/SGT275	
문틀가이드	Ø33.4x2.0T	M	14.8	용융아연도금 KSD3566/SGT275	
금속판망	63x188x3.2x4.0	m ²	14.4	용융도금 KSD3601/XS	
빗장	Ø19x500L	SET	3.0	용융도금	
돌저기	대	SET	6.0	용융도금	
턴버클		SET	2.0	용융도금	

현장여건에 따라 양카, 코아형으로 변경될 수 있으며, 자재의 규격은 동등 또는 이상의 제품을 사용하여 설치
상단 용형철조망 및 가시철선은 수요기관과 협의하여 설치가능

도면명		설계 Design by		날짜/ DATE		도면번호	 주식회사 극동 경북 영천시 도남공단3길 28-28 TEL:054)334-9192 FAX:054)334-9195
공사명 Project Title		제도 Drawing by		축척/ SCALE	NONE		