
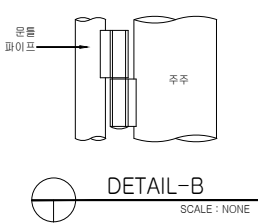
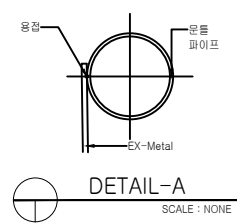
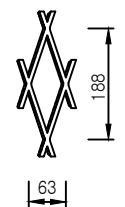
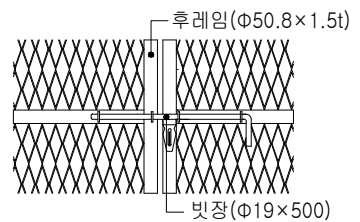


KDYE-D2480S-DR
H2900xW8000

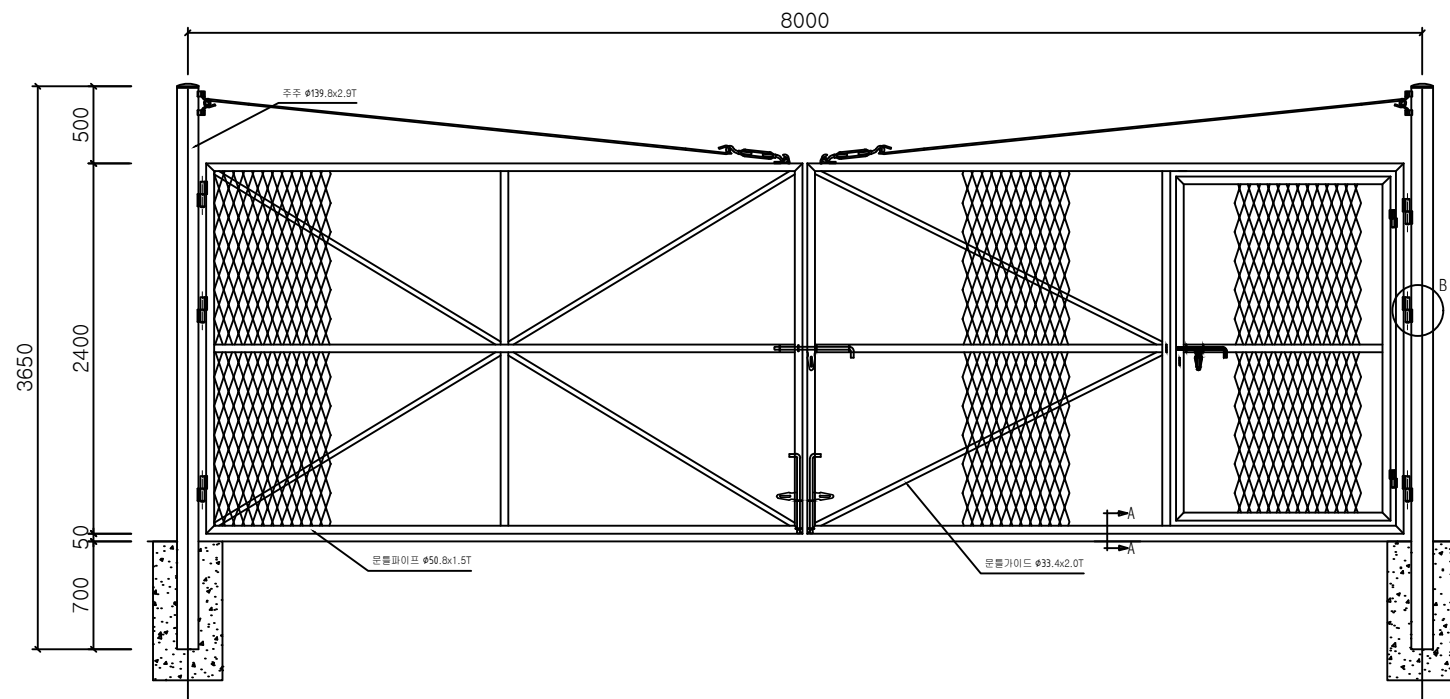

재 료 표					H2.9 x W8.0
품 명	규 격	단 위	수량	비 고	
주주	Ø139.8x2.9T	M	7.3	용융도금	KSD3566/SGT275
주주캡	Ø139.8	EA	2.0	용융도금	
문틀파이프	Ø50.8x1.5T	M	46.0	용융도금	KSD3566/SGT275
문틀가이드	Ø33.4x2.0T	M	4.0	용융도금	KSD3566/SGT275
금속판망	63x188x3.2Tx4.0T	M2	2.0	용융도금	KSD3601 XS
빗장	Ø19x500L	SET	3.0	용융도금	
빗장	Ø19x300L	SET	1.0	용융도금	
물지기	대/소	SET	2.0	용융도금	
탄바클		SET	2.0	용융도금	

본 장면에 따라 양키, 크여형으로 변경할 수 있으며, 자체의 규격은 통용 또는 이상의 재물을 사용하여 설치
상단 문틀용조랑 및 가시물선은 수조기관과 협의하여 설치가능

도 면 명		설 계 Design by		날짜/ DATE		도면 번호
공사명 Project Title		제 도 Drawing by		축척/ SCALE	NONE	

KD 주식회사 극동
 경북 영천시 도남공단3길 28-28
 TEL:054)334-9192 FAX:054)334-9195