
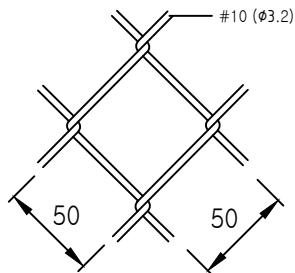
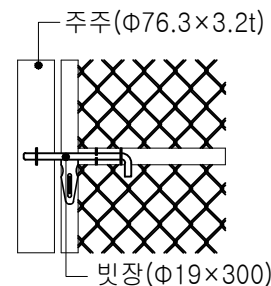
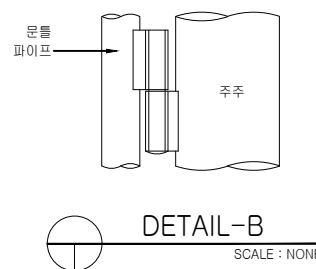
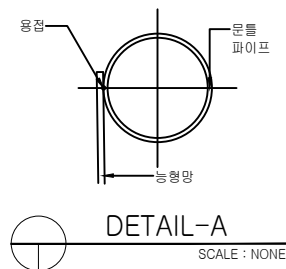


KDYZ-D2210-DR

H2200xW1000

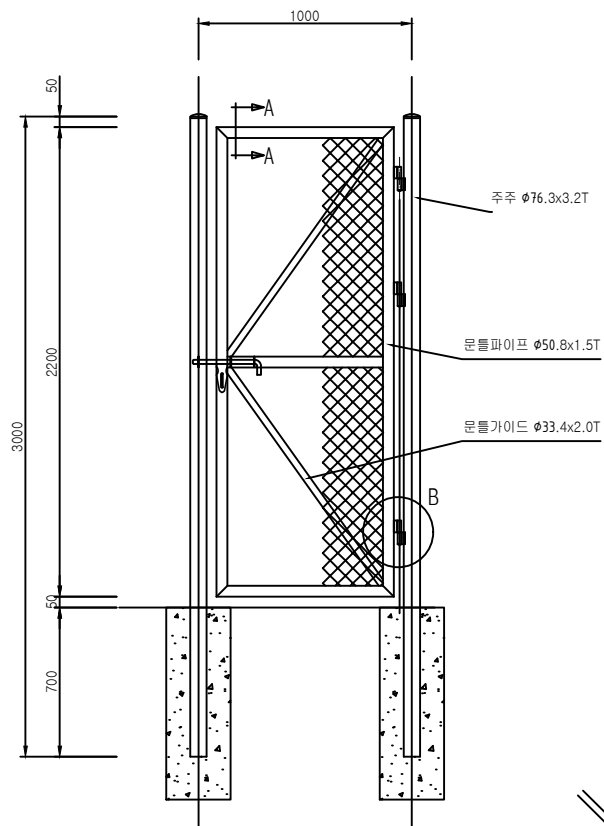

재 료 표				H2.2 x W1.0	
품 명	규 격	단 위	수 량	비 고	
주주	φ76.3x3.2T	M	6.0	용융아연도금 KSD3566/SGT275	
주주캡	φ76.3	EA	2.0	용융도금	
문틀파이프	φ50.8x1.5T	M	7.4	용융아연도금 KSD3566/SGT275	
문틀가이드	φ33.4x2.0T	M	2.6	용융아연도금 KSD3566/SGT275	
능형망	#10x50x50	m ²	2.2	용융도금 KSD7011 SWMGS-2	
빗장	φ19x300L	SET	1.0	용융도금	
돌저기	소	SET	3.0	용융도금	
현장여건에 따라 양가, 코아형으로 변경될 수 있으며, 자재의 규격은 동등 또는 이상의 제품을 사용하여 설치 상단 용형철조망 및 가시철선은 수요기관과 협의하여 설치가능					

도면명		설계		날짜/		도면번호	 주식회사극동 경북 영천시 도남공단3길 28-28 TEL:054)334-9192 FAX:054)334-9195
공사명		제도		축척/	NONE		
Project Title		Drawing by		SCALE			