
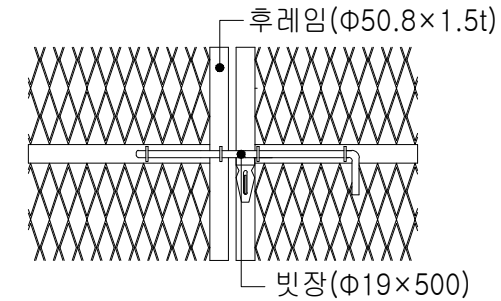
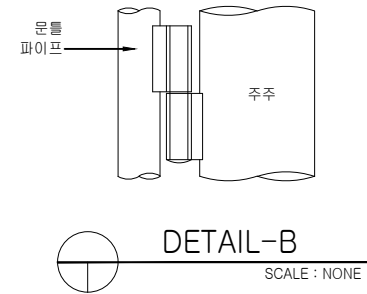
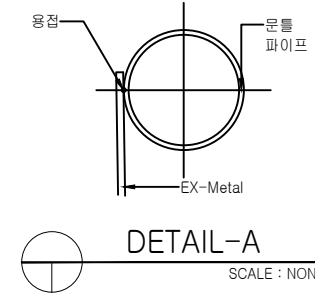
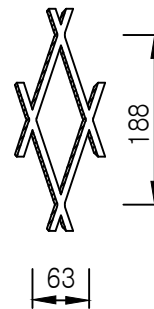


KDYE-D2420P7-DR  
H2400xW2000

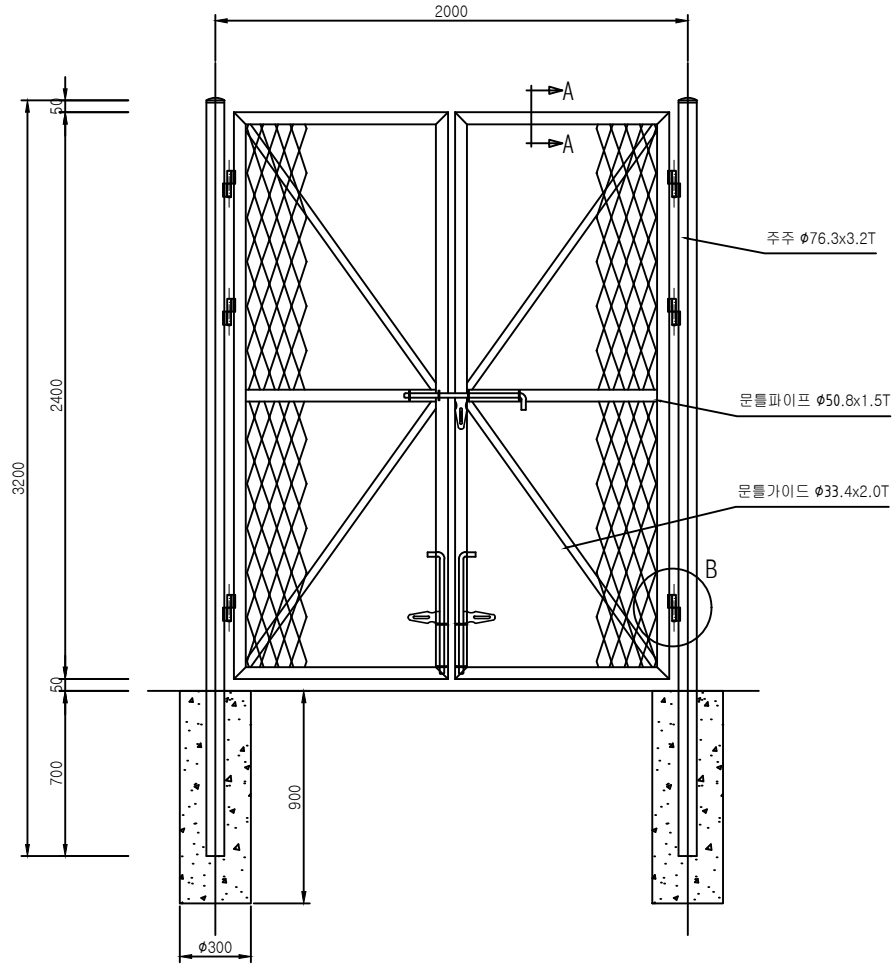

| 재 료 표                                                                                           |                |                |      | H2.4 x W2.0           |  |
|-------------------------------------------------------------------------------------------------|----------------|----------------|------|-----------------------|--|
| 품 명                                                                                             | 규 격            | 단 위            | 수 량  | 비 고                   |  |
| 주주                                                                                              | ø76.3x3.2T     | M              | 6.4  | 용융아연도금 KSD3566/SGT275 |  |
| 주주캡                                                                                             | ø76.3          | EA             | 2.0  | 용융도금                  |  |
| 문틀파이프                                                                                           | ø50.8x1.5T     | M              | 10.8 | 용융아연도금 KSD3566/SGT275 |  |
| 문틀가이드                                                                                           | ø33.4x2.0T     | M              | 5.9  | 용융아연도금 KSD3566/SGT275 |  |
| 금속판망                                                                                            | 63x188x3.2x4.0 | m <sup>2</sup> | 4.8  | 용융도금 KSD3601 XS       |  |
| 빗장                                                                                              | ø19x500L       | SET            | 3.0  | 용융도금                  |  |
| 돌지기                                                                                             | 소              | SET            | 6.0  | 용융도금                  |  |
| 현장여건에 따라 양카, 코아형으로 변경될 수 있으며, 자재의 규격은 동등 또는 이상의 제품을 사용하여 설치<br>상단 윤형철조망 및 가시철선은 수요기관과 협의하여 설치가능 |                |                |      |                       |  |

|                      |  |                   |  |              |      |       |   |
|----------------------|--|-------------------|--|--------------|------|-------|---|
| 도 면 명                |  | 설 계<br>Design by  |  | 날짜/<br>DATE  |      | 도면 번호 |  <b>주식회사 극동</b><br>경북 영천시 도남공단3길 28-28<br>TEL:054)334-9192 FAX:054)334-9195 |
| 공사명<br>Project Title |  | 제 도<br>Drawing by |  | 축척/<br>SCALE | NONE |       |   |