
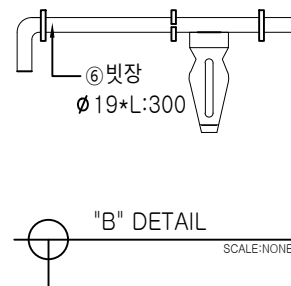
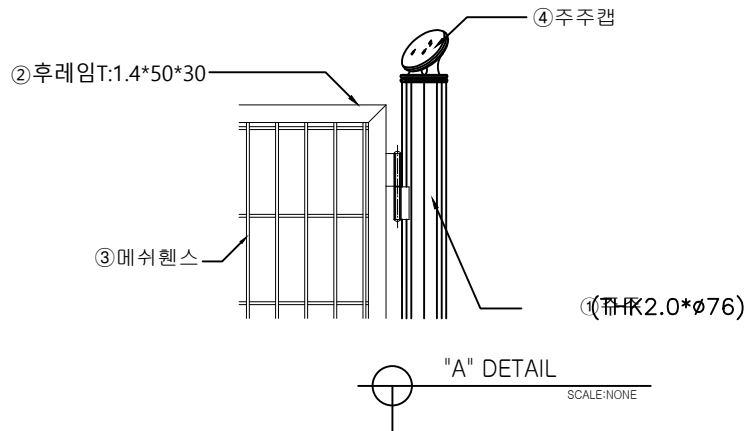
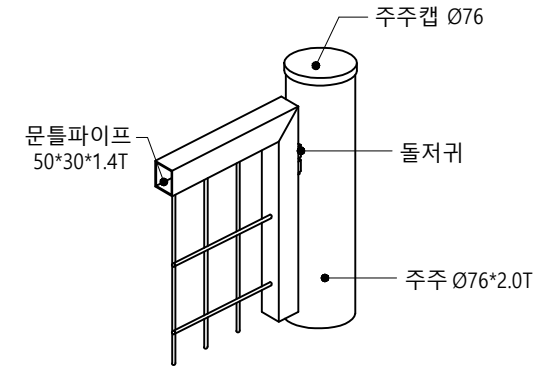
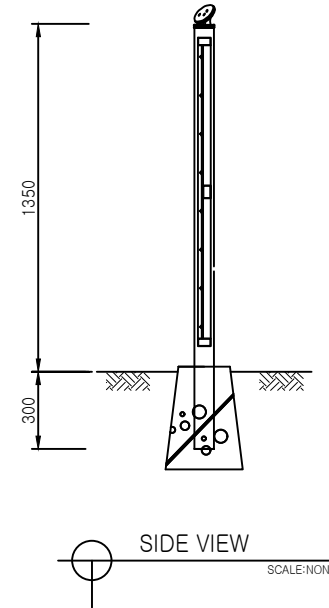


굿스탁메쉬이코노출입문1200(단계)
H:1200XW:1000

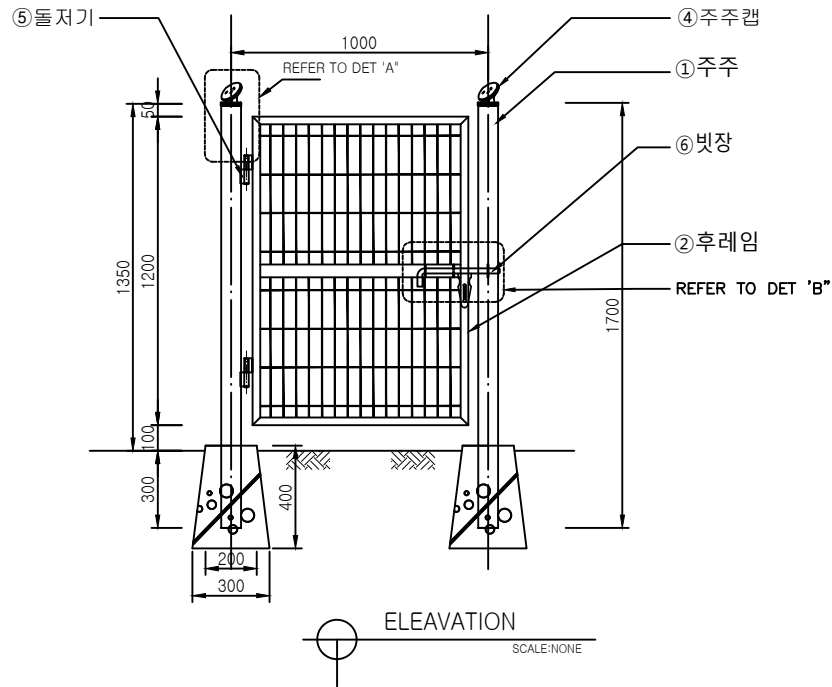

재 료 표				H1.2 x W1.0
품 명	규 격	단 위	수 량	비 고
주주	Ø76x2.0T	M	3.3	KSD3566/SGT275 분체도장
후레임	50x30x1.4T	M	5.4	KSD3566/SGT275 분체도장
메쉬웬스	Ø5x50x150	M2	1.2	KSD7011/SWMGS-2 분체도장
주주캡	Ø76(T.R.P)	EA	2.0	분체도장
돌저기	6"	SET	2.0	분체도장
빗장	Ø19x300L	SET	1.0	분체도장

현장여건에 따라 양카, 코아형으로 변경될 수 있으며, 자재의 규격은 동등 또는 이상의 제품을 사용하여 설치

도면명 Drawing Title		설 계 Design by	KUK D.M.F Co.Ltd	날짜/ DATE		도면번호 Drawing No.	
공사명 Project Title		제 도 Drawing by		축척/ SCALE	NONE		



주식회사극동

경북 영천시 도남공단3길 28-28
TEL:054)334-9192 FAX:054)334-9195