




⊕ 굿스틱메쉬이코노출입문1800(단계)  
H:1800XW:1000

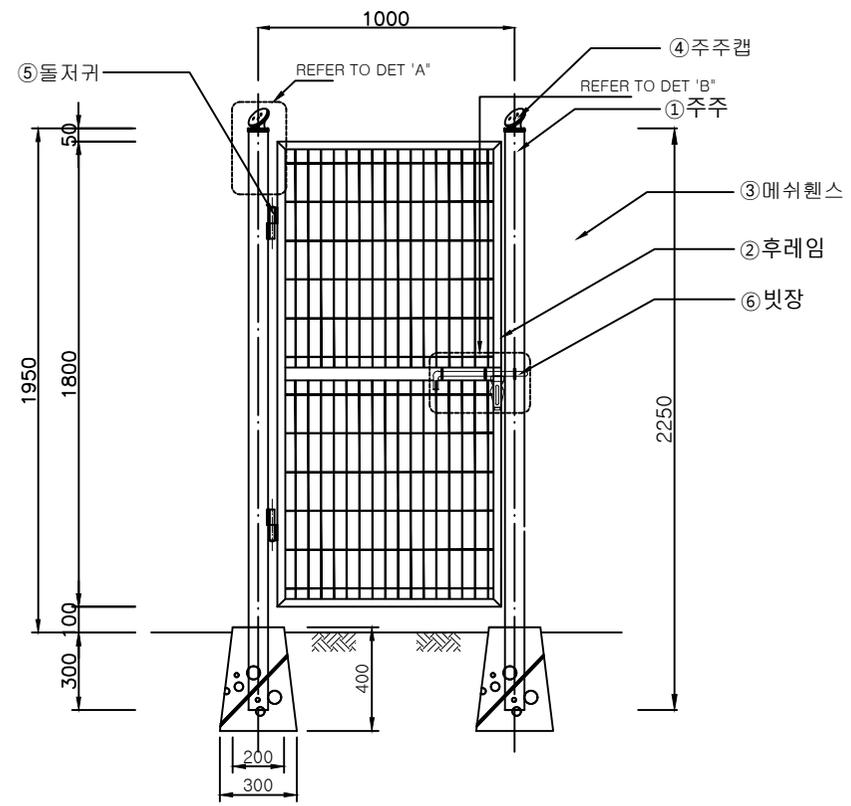


ELEVATION SCALE:NONE

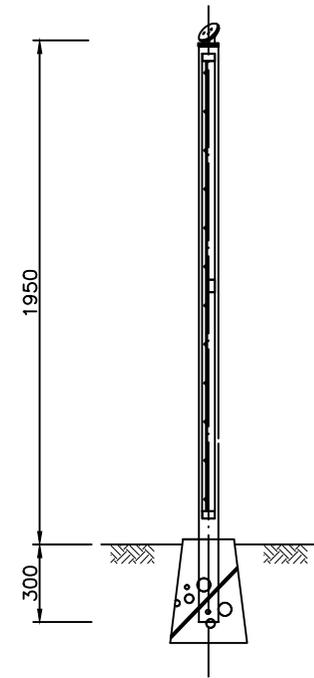

SIDE VIEW SCALE:NONE

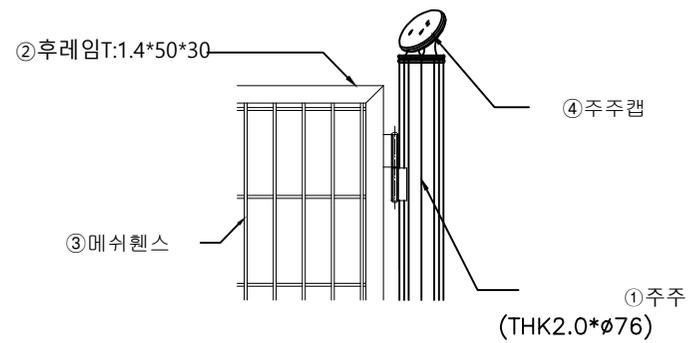

"A" DETAIL SCALE:NONE

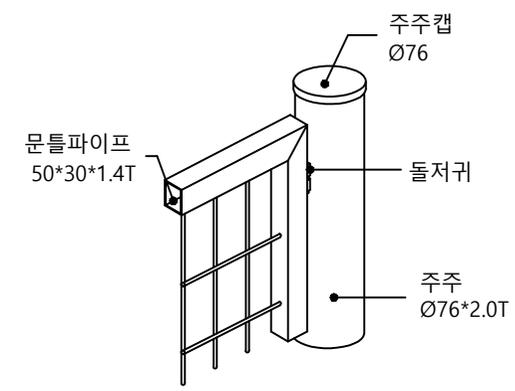

"B" DETAIL SCALE:NONE

재 료 표				H1.8 x W1.0
품 명	규 격	단 위	수 량	비 고
주주	φ76x2.0T	M	4.5	KSD3566/SGT275 분체도장
후레임	50x30x1.4T	M	6.6	KSD3566/SGT275 분체도장
메쉬웁스	φ5x50x150	M2	1.8	KSD7011/SWMGS-2 분체도장
주주캡	φ76(T.R.P)	EA	2.0	분체도장
돌저귀	6"	SET	2.0	분체도장
빗장	φ19x300L	SET	1.0	분체도장

현장여건에 따라 양카, 코아형으로 변경될 수 있으며, 자재의 규격은 동등 또는 이상의 재품을 사용하여 설치

도면명 Drawing Title	설 계 Design by	KUK D.M.F Co.Ltd	날짜/ DATE	도면번호 Drawing No.
공사명 Project Title	제 도 Drawing by		축척/ SCALE	NONE

## 주식회사 극동

경북 영천시 도남공단3길 28-28  
TEL:054)334-9192 FAX:054)334-9195