

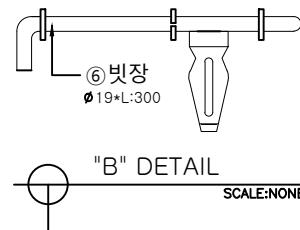
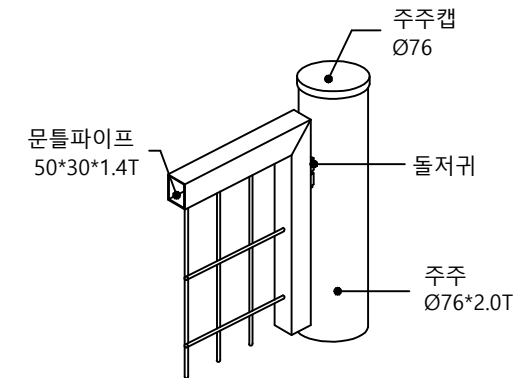
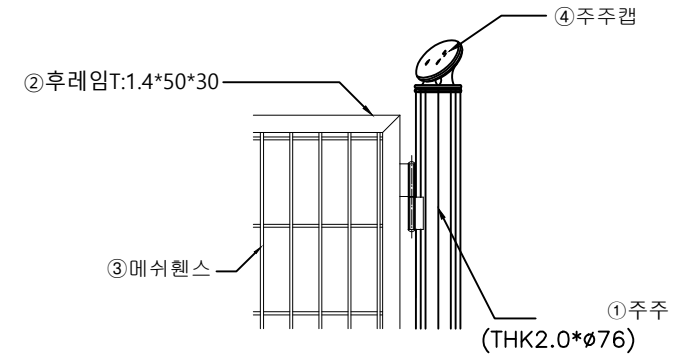


⊕ 굿스틱메쉬이코노출입문2000(단계)
H:2000XW:1000

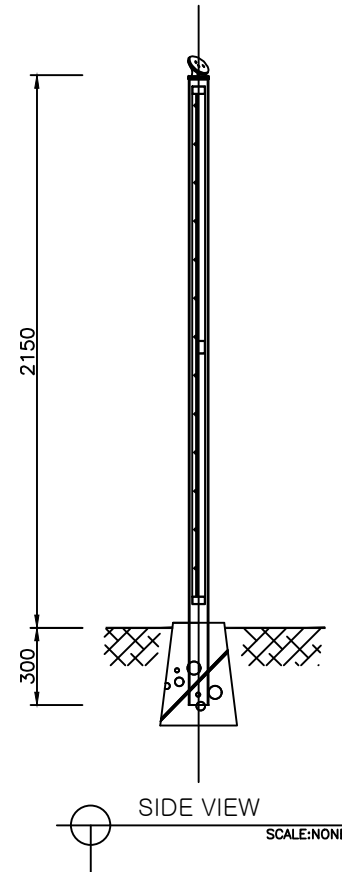

재 료 표				H2.0 x W1.0
품 명	규 격	단위	수량	비 고
주주	φ76x2.0T	M	4.9	KSD3566/SGT275 분체도장
후레임	50x30x1.4T	M	7.0	KSD3566/SGT275 분체도장
메쉬웬스	φ5x50x150	M2	2.0	KSD7011/SWMSG-2 분체도장
주주캡	φ76(T.R.P)	EA	2.0	분체도장
돌저기	6"	SET	2.0	분체도장
빗장	φ19x300L	SET	1.0	분체도장
현장여건에 따라 양카, 코아형으로 변경될 수 있으며, 자재의 규격은 동등 또는 이상의 재품을 사용하여 설치				

도면명 Drawing Title		설 계 Design by	KUK D.M.F Co.Ltd	날짜/ DATE		도면번호 Drawing No.	
공사명 Project Title		제 도 Drawing by		축척/ SCALE	NONE		

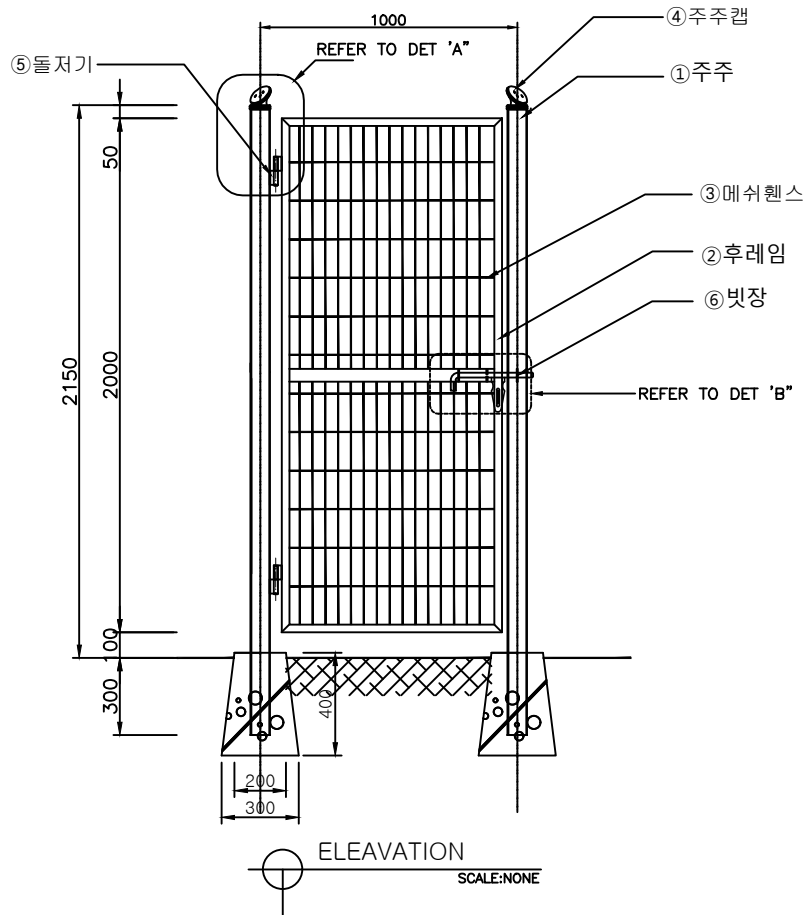

주식회사극동

경북 영천시 도남공단3길 28-28
TEL:054)334-9192 FAX:054)334-9195