

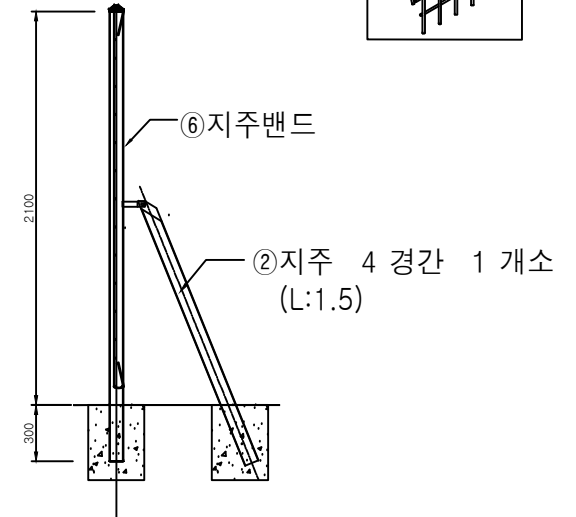
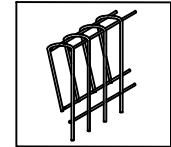
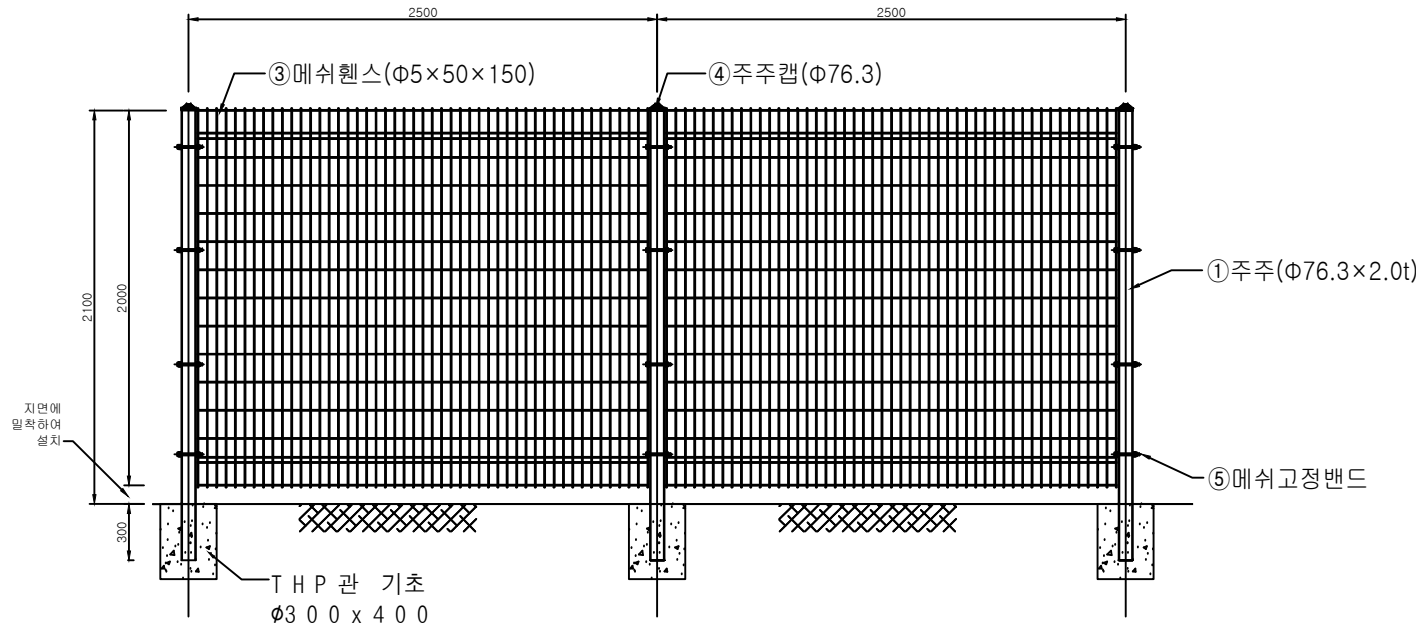


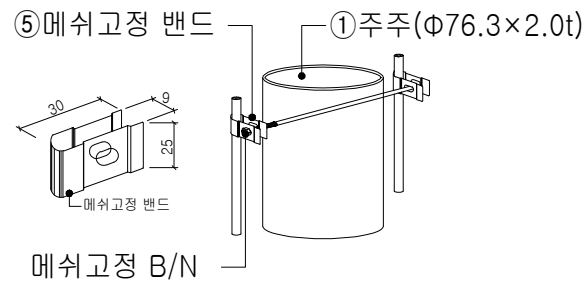

- * 울타리 설치시 하부 이격거리는 동물이 침입할 수 없도록 최대한 노면에 밀착하여 설치한다.
- * 기초 콘크리트는 THP관 (Φ300x400)으로 설치하며, 내부에 콘크리트 타설 후 주주를 가설한다.
- * 주주 가설시 콘크리트 기초내에 300mm 이상 삽입되도록 한다.

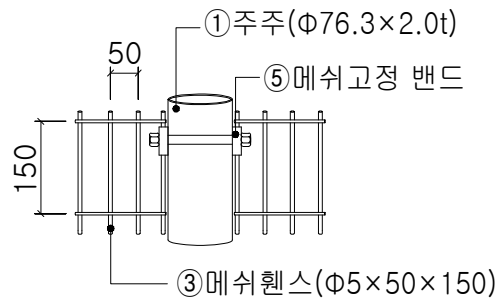

재 료 표				H2.0 x W2.5
품 명	규 격	단 위	수 량	비 고
주주	ø76.3x2.0T	M	2.4	KSD3566/SGT275 분체도장
지주	ø60.5x2.3T	M	0.375	KSD3566/SGT275 분체도장
메쉬웬스	ø5x50x150	M2	5.0	KSD7011/SWMSGs-2 분체도장
주주캡	ø76.3	EA	1.0	KSD7011/SWMSGs-2 분체도장
메쉬고정밴드	25x30x0.8T	EA	8.0	SUS
볼트너트	M8x110L	EA	4.0	SUS
지주밴드	ø76.3x1.6T	EA	0.25	분체도장
지주-B/N	M8x25L	EA	0.25	SUS
현장여건에 따라 양카, 코아형으로 변경될 수 있으며, 자재의 규격은 동등 또는 이상의 제품을 사용하여 설치				

도 면 명	설 계 Design by	날 짜 / DATE	도면 번호	 주식회사 극동 경북 영천시 도남공단3길 28-28 TEL:(054)334-9192 FAX:(054)334-9195
공사명 Project Title	제 도 Drawing by	축척 / SCALE	NONE	