
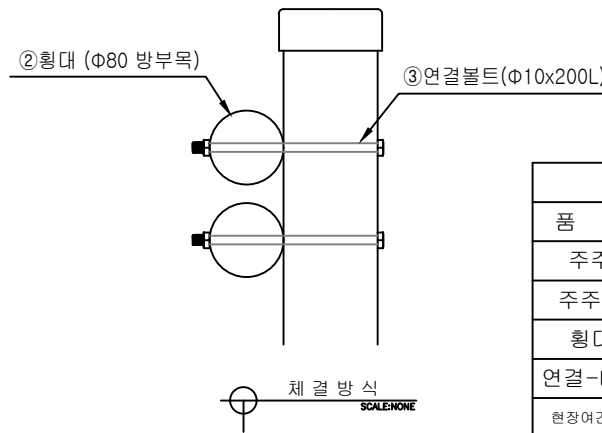
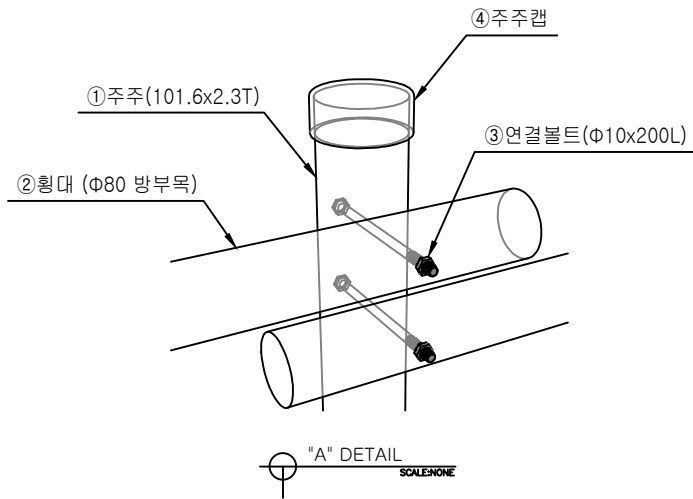


목재웬스

KD-WDW1200 / H1.2xW2.0

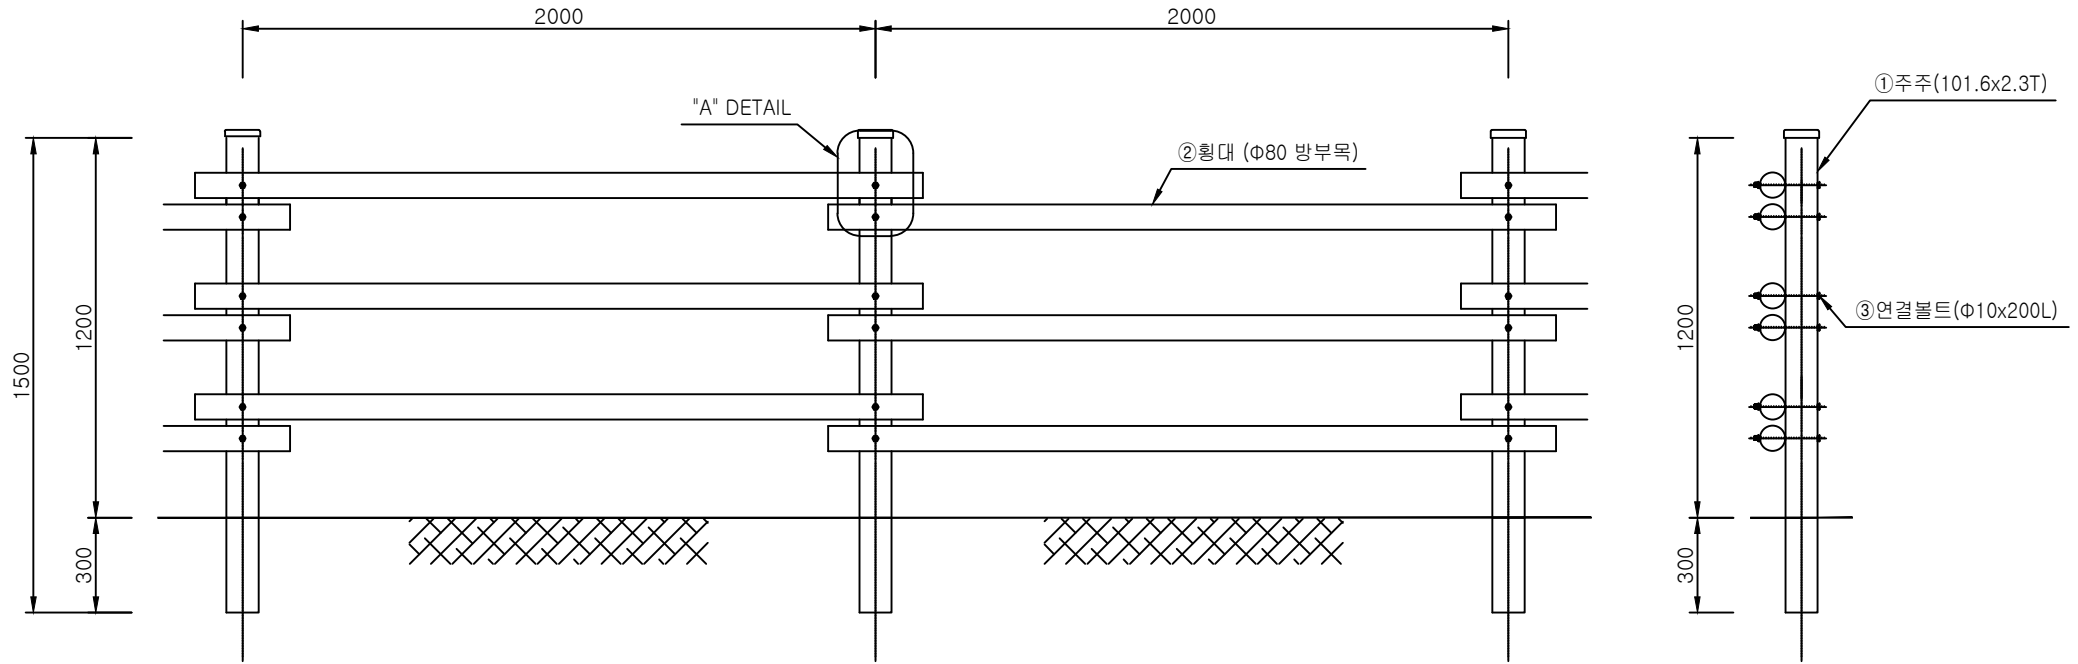

재 료 표				H1.2 x W2.0
품 명	규 격	단 위	수 량	비 고
주 주	ø101.6x2.3Tx1300	M	1.5	KSD 3566/SGT275 분체도장
주 주 캡	ø101.6	EA	1.0	STEEL 분체도장
횡 대	ø80	M	6.9	방부목
연 결-B/N	ø10x200L	EA	6.0	STS304
현장여건에 따라 양카, 코아형으로 변경될 수 있으며, 자재의 규격은 동등 또는 이상의 제품을 사용하여 설치				

도면명 Drawing Title		설 계 Design by	KUK D.M.F Co.Ltd	날짜/ DATE		도면번호 Drawing No.	
공사명 Project Title		제 도 Drawing by		축척/ SCALE	NONE		



주식회사극동

경북 영천시 도남공단3길 28-28
TEL:054)334-9192 FAX:054)334-9195