

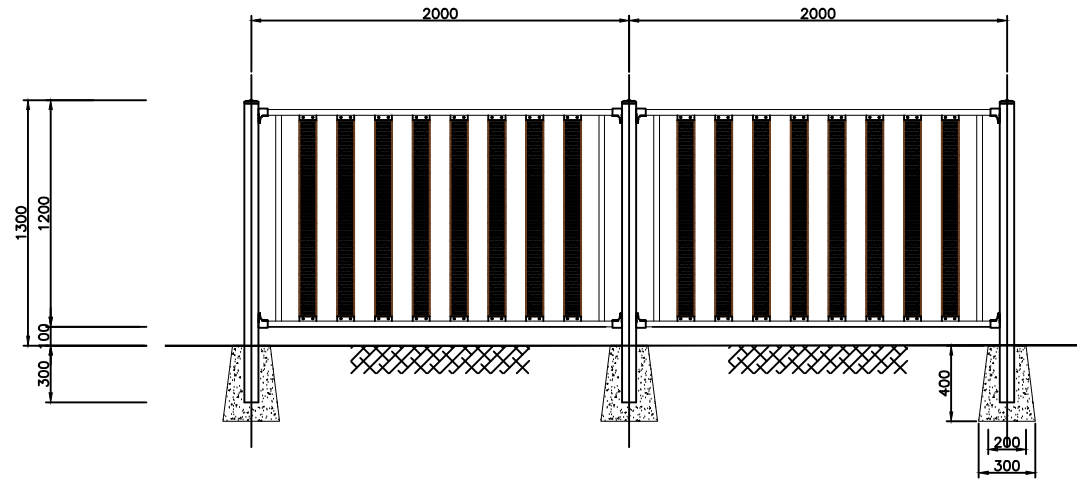
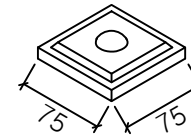
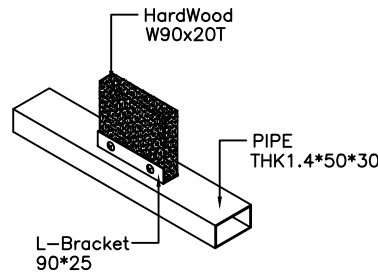


굿스틱 디자인웬스 도면
KD-AWA1200 / H1.2xW2.0

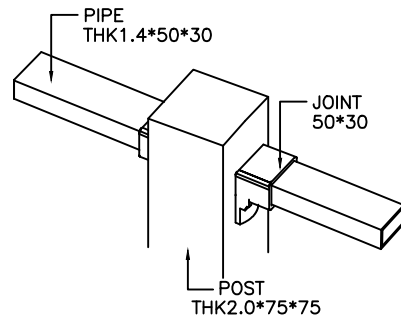

ELEVATION
SCALE: NONE

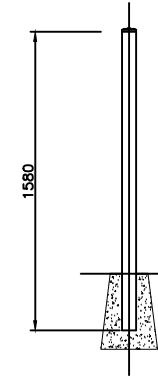

DETAIL
SCALE: NONE

재 료 표					H1.2 x W2.0
품 명	규 격	단 위	수 량	비 고	
주 주	75x75x2.0T	M	1.6	KSD 3568/SRT275 분체도장	
주 주캡	75x75	EA	1.0	분체도장	
스틸파이프	50x30x1.4T	M	4.0	KSD 3568/SRT275 분체도장	
스틸파이프	30x30x1.4T	M	2.2	KSD 3568/SRT275 분체도장	
목재앵글	90x25	EA	16.0	STEEL	
목재판넬	W90xH1080x20T	EA	8.0	방부목재(미송)	
연결구	50x30	EA	4.0	STEEL	
연결-B/N	M8x110L	EA	4.0	STS	
직결피스	Ø6x15L	EA	32.0	STS	

현장여건에 따라 양카, 코아형으로 변경될 수 있으며, 자재의 규격은 동등 또는 이상의 제품을 사용하여 설치

도면명 Drawing Title		설 계 Design by	KUK D.M.F Co.Ltd	날 짜/ DATE		도면번호 Drawing No.	
공사명 Project Title		제 도 Drawing by		축척/ SCALE	NONE		



주식회사극동

경북 영천시 도남공단3길 28-28
TEL:054)334-9192 FAX:054)334-9195