




굿스틱 디자인웬스 도면
 굿스틱 에코웬스B / H1.2xW2.0

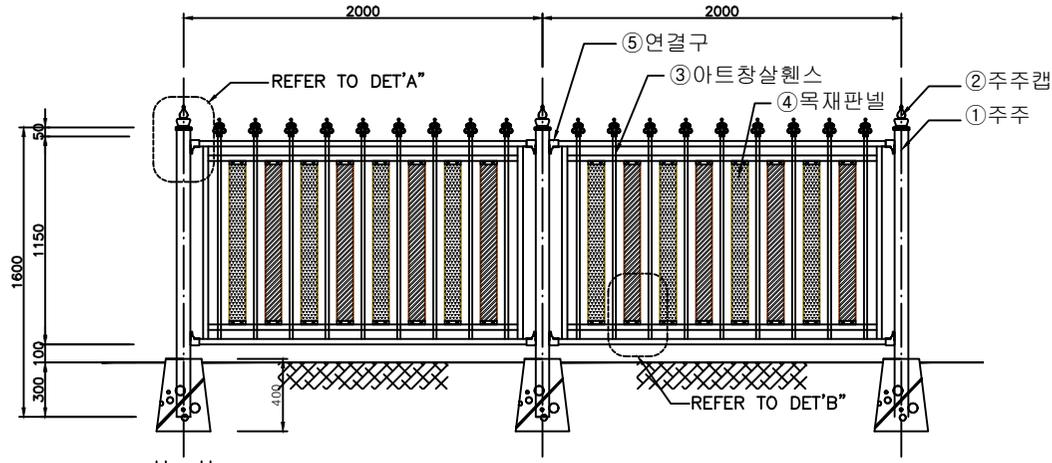


ELEVATION
SCALE:NONE

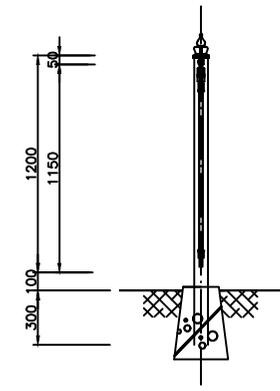


SIDE VIEW
SCALE:NONE

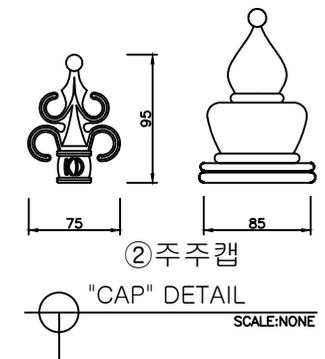

"CAP" DETAIL
SCALE:NONE

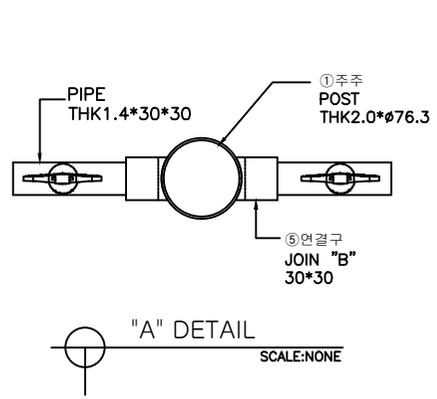

"A" DETAIL
SCALE:NONE

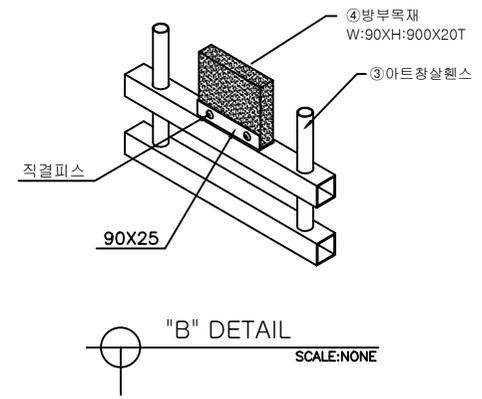

"B" DETAIL
SCALE:NONE

재 료 표				H1.2 x W2.0
품 명	규 격	단위	수량	비 고
주주	φ76.3x2.0T	M	1.6	KSD 3566/SGT275 분체도장
주주캡	φ85(KD.왕관형)	EA	1.0	분체도장
스틸파이프	30x30x1.4T	M	11.0	KSD 3568/SRT275 분체도장
스틸파이프	φ19.1x1.2T	M	11.0	KSD 3760/SPVHS 분체도장
창살캡	75x95	EA	9.0	AL 분체도장
목재앵글	90x25	EA	16.0	STEEL
목재판넬	W90xH900x20T	EA	7.0	방부목재(미송)
연결구	30x30	EA	4.0	STEEL
연결-B/N	M8x110L	EA	4.0	STS
직결피스	φ6x15L	EA	32.0	STS

현장여건에 따라 양카, 코아형으로 변경될 수 있으며, 자재의 규격은 동등 또는 이상의 제품을 사용하여 설치

도면명 Drawing Title	설 계 Design by	KUK D.M.F Co.Ltd	날짜/ DATE	도면번호 Drawing No.
공사명 Project Title	제 도 Drawing by		축척/ SCALE	NONE



주식회사 극동
 경북 영천시 도남공단3길 28-28
 TEL:054)334-9192 FAX:054)334-9195