



KD-DF-S54
H1200xW2000

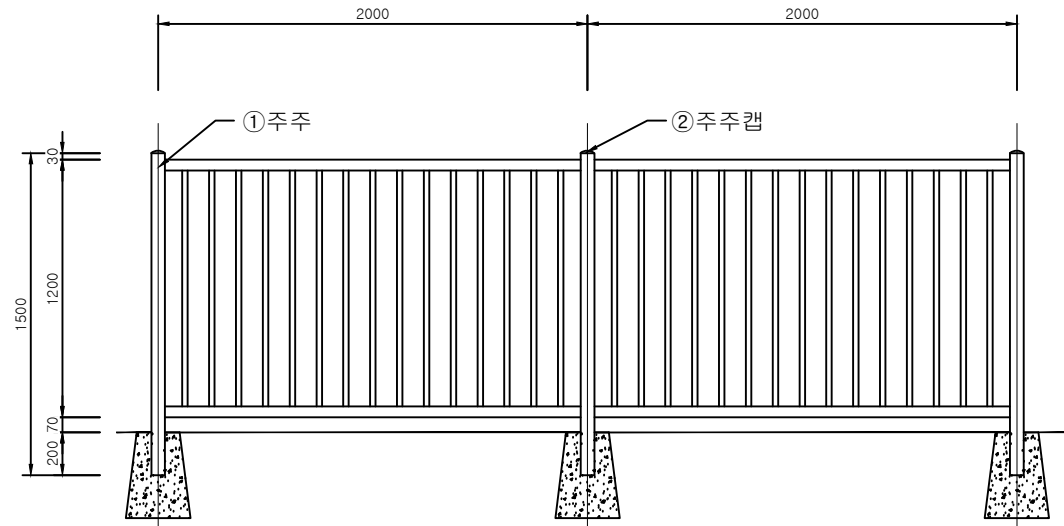

ELEVATION
SCALE:NONE

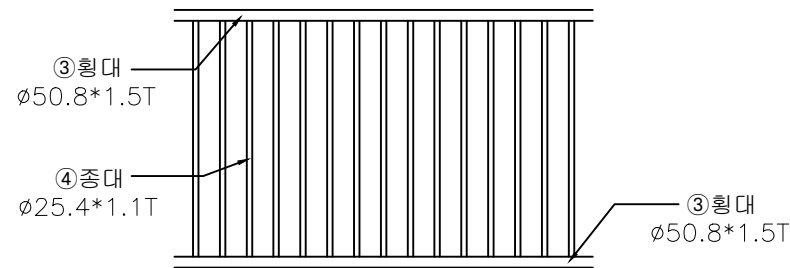

"A" DETAIL
SCALE:NONE

재 료 표				H1.2 x W2.0
품 명	규 격	단 위	수 량	비 고
주주	Ø63.5x2.0T	M	1.5	KSD 3536/STS304TKC
주주캡	Ø63.5	EA	1.0	
횡대	Ø50.8x1.5T	M	4.0	KSD 3536/STS304TKC
종대	Ø25.4x1.1T	M	17.0	KSD 3536/STS304TKC
현장여건에 따라 양가, 코아형으로 변경될 수 있으며, 자재의 규격은 동등 또는 이상의 제품을 사용하여 설치				

도 면 명		설 계 Design by		날짜/ DATE		도면 번호	 주식회사 극동 경북 영천시 도남공단3길 28-28 TEL:054)334-9192 FAX:054)334-9195
공사명 Project Title		제 도 Drawing by		축척/ SCALE	NONE		