




굿스틱 디자인웬스 도면 KDI-AS1200-25 / H1.2xW2.5

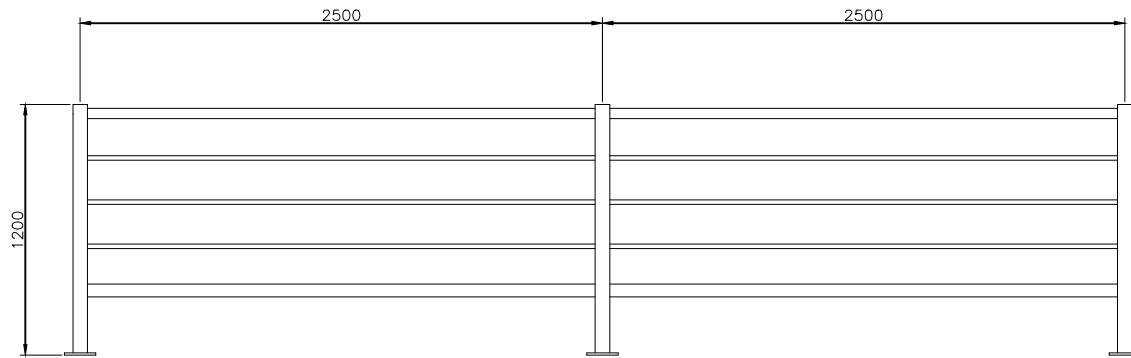

ELEVATION
 SCALE:NONE

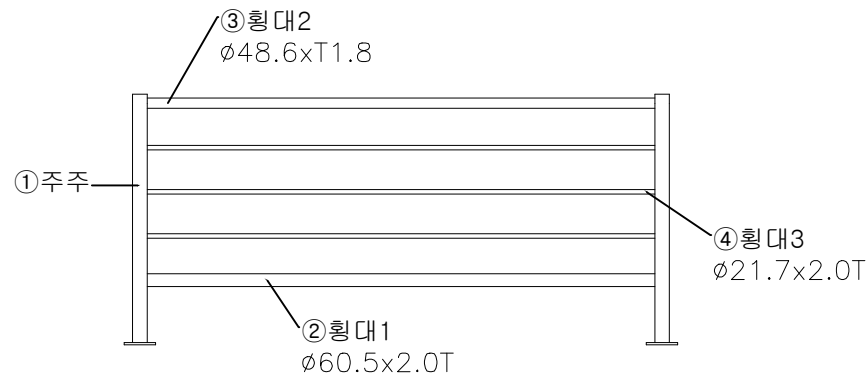

Fence DETAIL
 SCALE:NONE

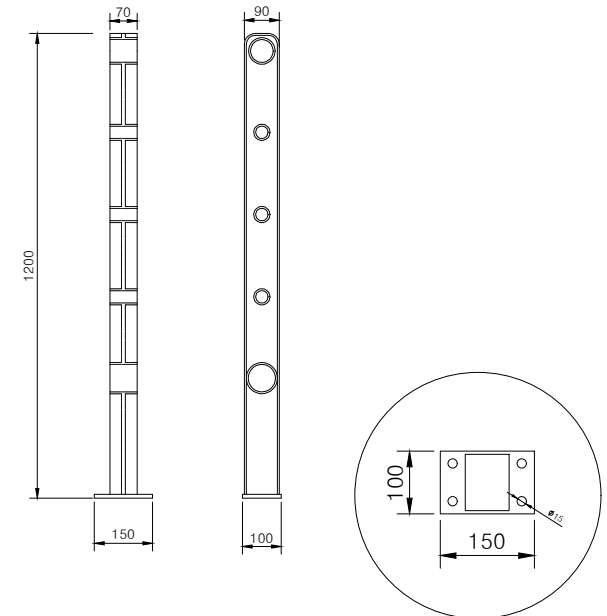

POST DETAIL
 SCALE:NONE

재 료 표				H1.2 x W2.5
품 명	규 격	단위	수량	비 고
주주	70x1200	M	1.0	KSD 6008/AC7A 분체도장
횡대1	ø60.5x2.0T	M	2.5	KSD 3566/SGT275 분체도장
횡대2	ø48.6x1.8T	m³	2.5	KSD 3566/SGT275 분체도장
횡대3	ø21.7x2.0T	EA	7.5	KSD 3566/SGT275 분체도장
원장여건에 따라 알카, 코아형으로 변경될 수 있으며, 자재의 규격은 동등 또는 이상의 제품을 사용하여 설치				

도면명 Drawing Title		설 계 Design by	KUK D.M.F Co.Ltd	날 짜/ DATE		도면번호 Drawing No.	KD 주식회사 극동 경북 영천시 도남공단3길 28-28 TEL:054)334-9192 FAX:054)334-9195
공사명 Project Title		제 도 Drawing by		축척/ SCALE	NONE		