
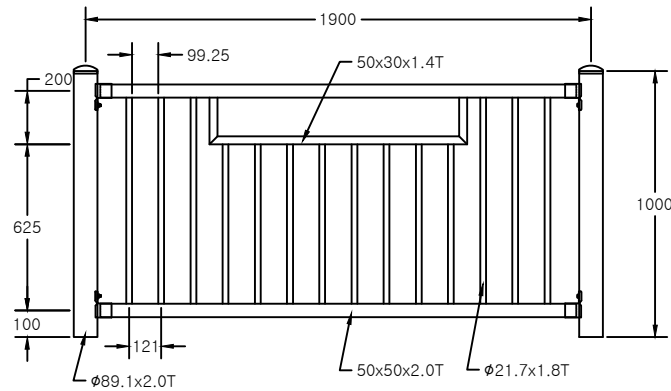


KD-RDGARD-131

보행자 방호용
(도심구간)

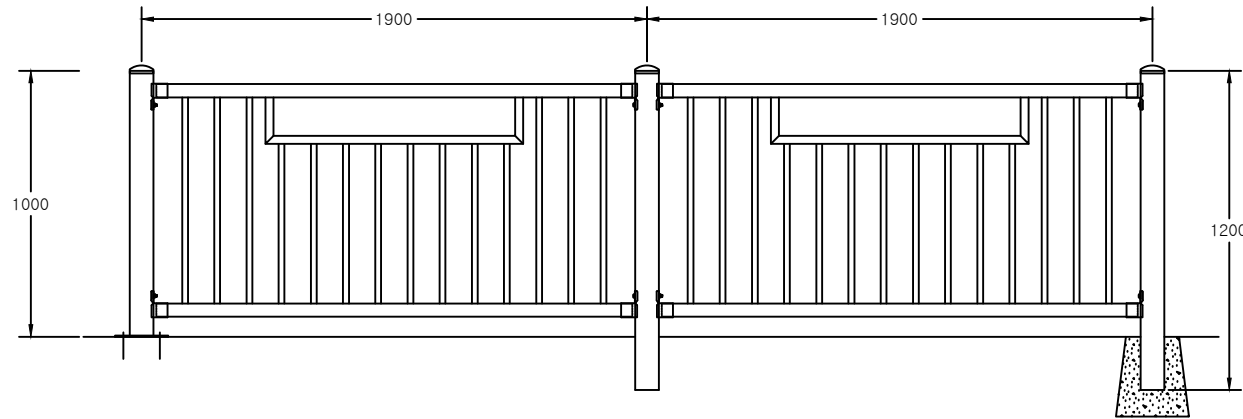

재 료 표					H1.0 x W1.9
품 명	규 격	단위	수량	재 질	비 고
주주	Ø89.1x2.0T	M	1.2	SGT275	분체도장
횡대	50x50x2.0T	M	3.8	SRT275	분체도장
횡대	50x30x1.4T	M	1.4	SRT275	분체도장
종대	Ø21.7x1.8T	M	11.0	SGT275	분체도장
연결구	50x50	EA	4.0		분체도장
현장여건에 따라 양카, 코아형으로 변경될 수 있으며, 자재의 규격은 동등 또는 이상의 제품을 사용하여 설치					

도 면 명	설 계 Design by	날짜/ DATE	도면 번호	 주식회사극동 경북 영천시 도남공단3길 28-28 TEL:054)334-9192 FAX:054)334-9195
공사명 Project Title	제 도 Drawing by	축척/ SCALE	NONE	