




굿스틱 디자인웬스 도면
KG-SS13A / H1.0xW3.0

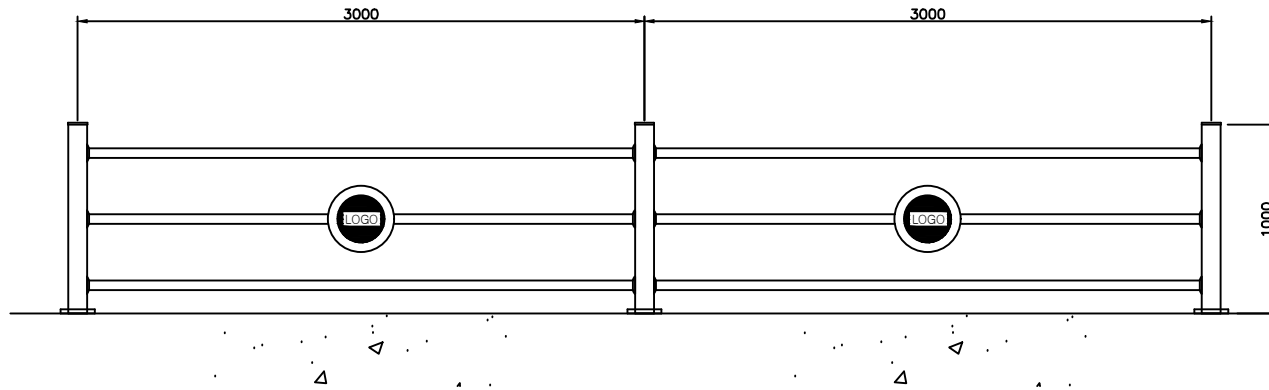

ELEVATION
SCALE:NONE

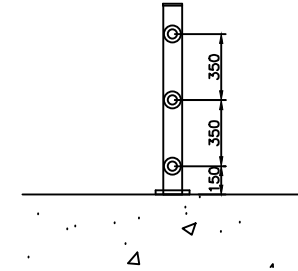

SIDE VIEW
SCALE:NONE

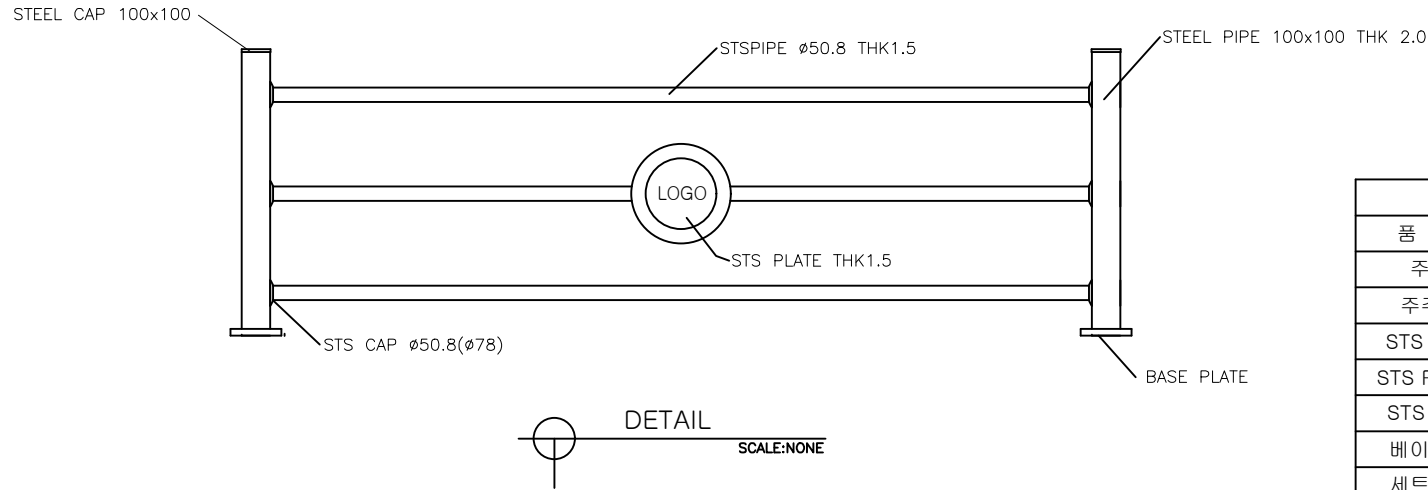

DETAIL
SCALE:NONE

재 료 표				H1.0 x W3.0
품 명	규 격	단 위	수 량	비 고
주 주	100x100x2.0T	M	1.0	KSD 3568/SRT275 분체도장
주 주 캡	100x100	EA	1.0	STEEL
STS PIPE	Ø50.8x1.5T	M	10.0	KSD 3536/STS304
STS PLATE	Ø250x1.5T	EA	1.0	LOGO
STS CAP	Ø50.8(Ø78)	EA	6.0	
베이스판	180x180x6.0T	EA	1.0	STEEL
세트양카	1/2x100L	EA	4.0	
현장여건에 따라 양카, 코아형으로 변경될 수 있으며, 자재의 규격은 동등 또는 이상의 제품을 사용하여 설치				

도면명 Drawing Title		설 계 Design by	KUK D.M.F Co.Ltd	날짜/ DATE		도면번호 Drawing No.	
공사명 Project Title		제 도 Drawing by		축척/ SCALE	NONE		



주식회사극동
경북 영천시 도남공단3길 28-28
TEL:054)334-9192 FAX:054)334-9195