
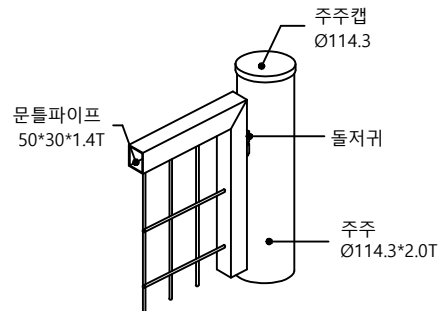
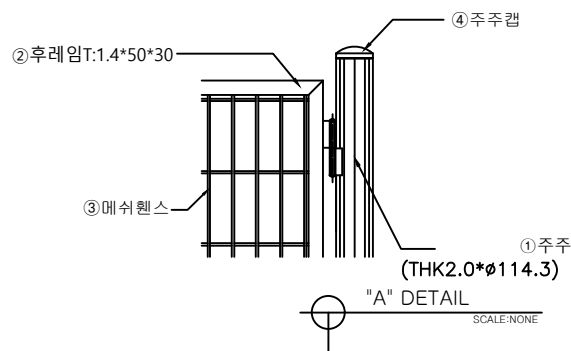
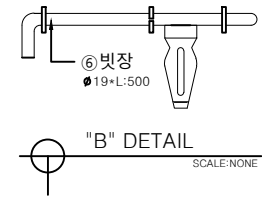
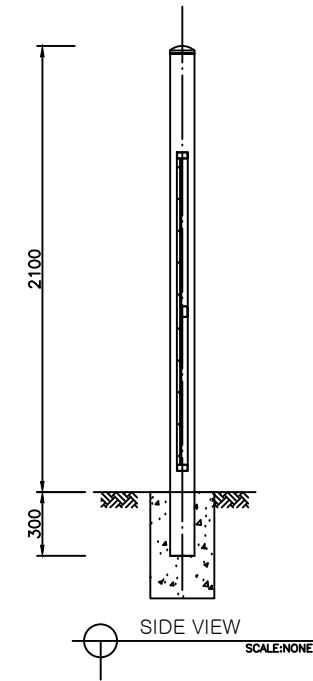


메쉬 출입문 KD-MESHD 1540D
H:2100XW4000

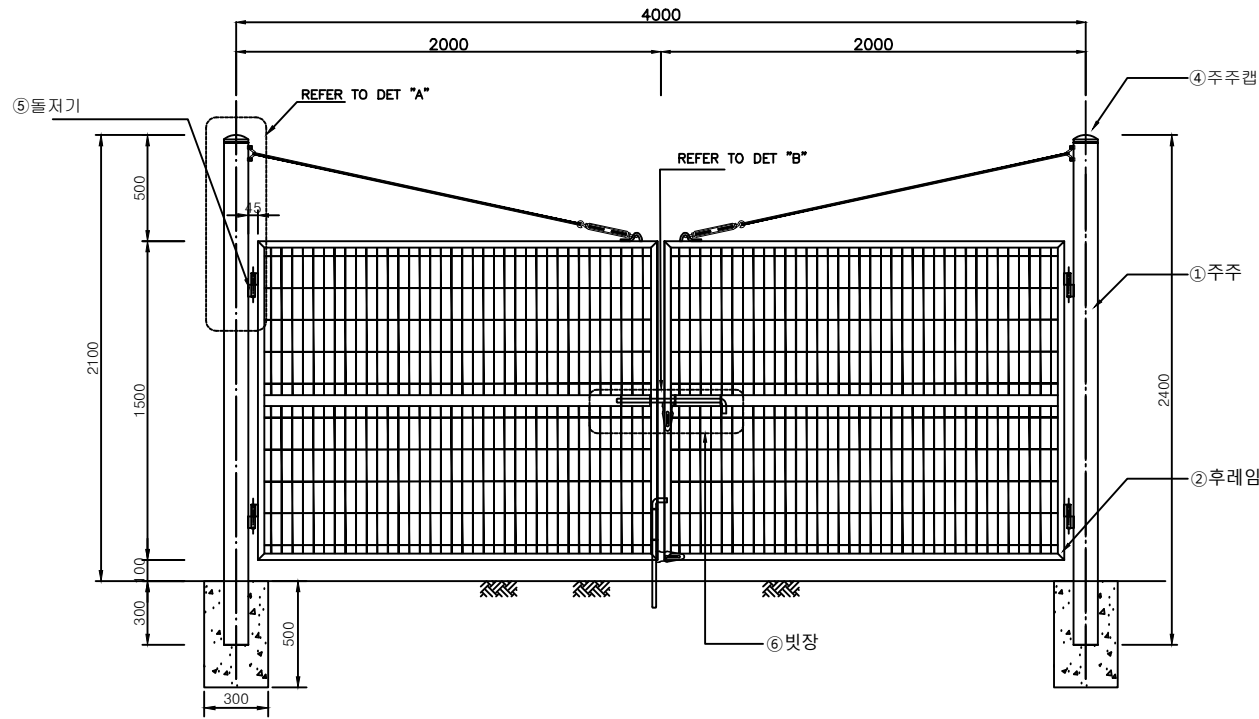

재 료 표				H2.1 x W4.0
품 명	규 격	단위	수량	비 고
주주	Ø114.3x2.0T	M	4.8	KSD3566/SGT275 분체도장
후레임	50x30x1.4T	M	18.0	KSD3566/SGT275 분체도장
메쉬웬스	Ø5x50x150	M2	6.0	KSD7011/SWMS-2 분체도장
주주캡	Ø114.3	EA	2.0	분체도장
돌저기	6"	SET	4.0	분체도장
빗장	Ø19x500L	SET	2.0	분체도장
현장여건에 따라 양카, 코아형으로 변경될 수 있으며, 자재의 규격은 동등 또는 이상의 제품을 사용하여 설치				

도면명 Drawing Title	설 계 Design by	KUK D.M.F Co.Ltd	날 짜/ DATE	도면번호 Drawing No.	KD 주식회사극동 경북 영천시 도남공단3길 28-28 TEL:054)334-9192 FAX:054)334-9195
공사명 Project Title	제 도 Drawing by		축척/ SCALE	NONE	