



굿스틱 차폐목재 KDSE-W3000N

H3000 x W2000

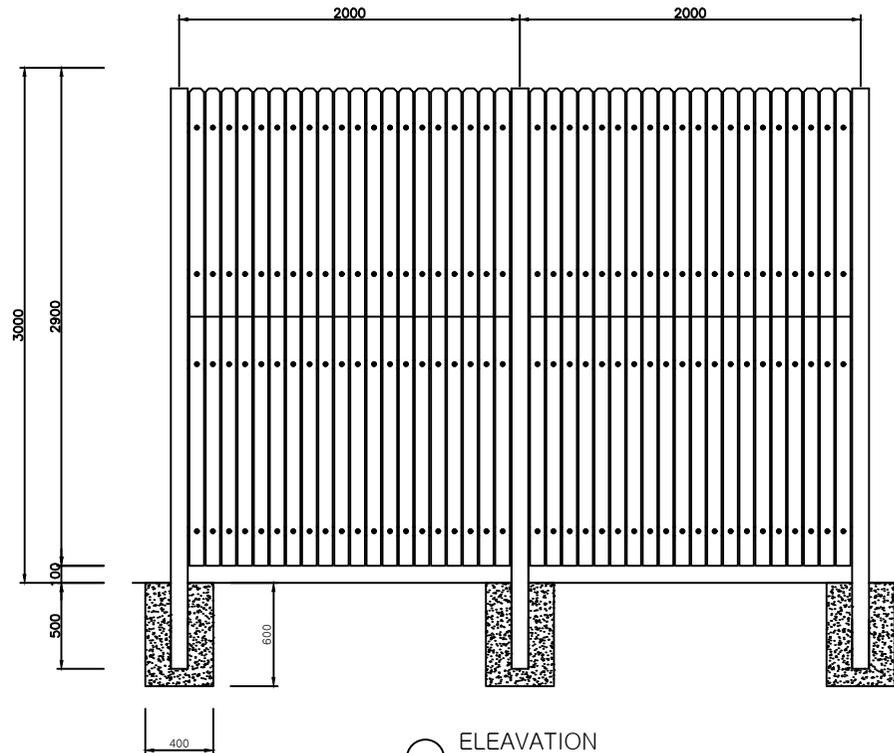


ELEVATION

SCALE: NONE

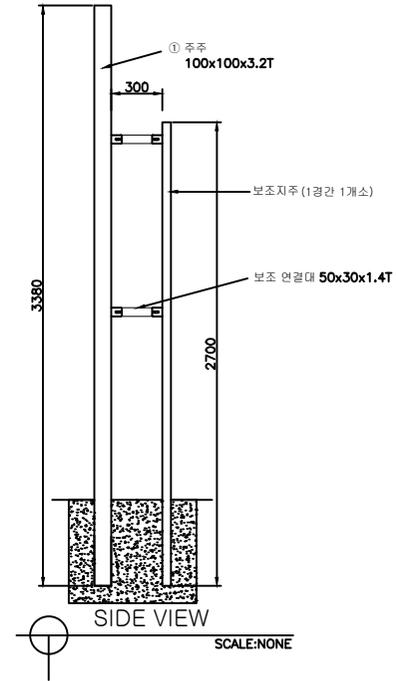

SIDE VIEW

SCALE: NONE

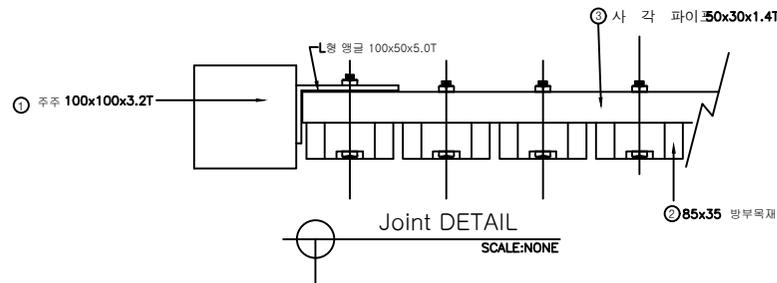

Joint DETAIL

SCALE: NONE

재 료 표					H3.0 x W2.0
품 명	규 격	단 위	수 량	비 고	
주주	100x100x3.2T	M	3.4	KSD 3568/SRT275 분체도장	
방부목재	85x35	M	58.0	방부목(미송)	
사각파이프	50x30x1.4T	M	8.0	KSD 3568/SRT275 분체도장	
보조연결대	50x30x1.4T	M	0.6	KSD 3568/SRT275 분체도장	
보조연결구	50x30 SIZE	EA	4.0	분체도장	
보조주주	50x50x1.4T	M	2.7	KSD 3568/SRT275 분체도장	
L형앵글	100x50x5.0T	EA	8.0	분체도장	
볼트너트	M8x80L	EA	80.0	SUS	
볼트너트	M8x50L	EA	4.0	SUS	

현장여건에 따라 앵커, 크리핑으로 변경할 수 있으며, 자재의 규격은 동등 또는 이상의 재품을 사용하여 설치

도면명 Drawing Title	설 계 Design by	KUK D.M.F Co.Ltd	날짜/ DATE	도면번호 Drawing No.
공사명 Project Title	제 도 Drawing by		축척/ SCALE	NONE



주식회사 극동

경북 영천시 도남공단3길 28-28
TEL: (054) 334-9192 FAX: (054) 334-9195