




그물망 헨스 6000
KDPE-06

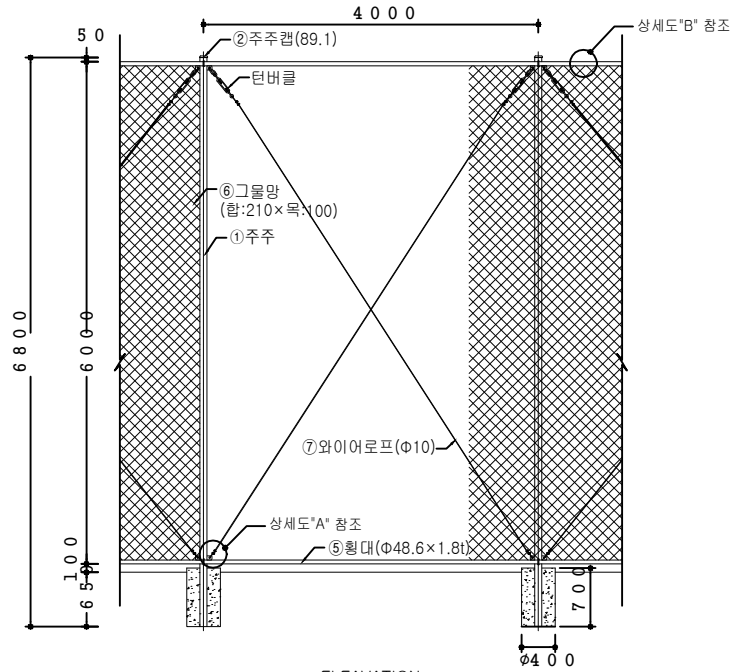


ELEVATION
SCALE: NONE

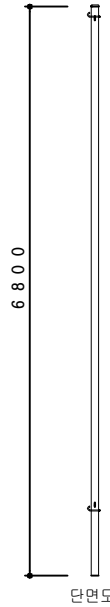


단면도

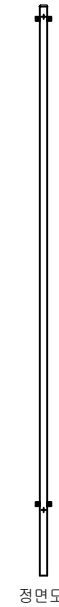


정면도

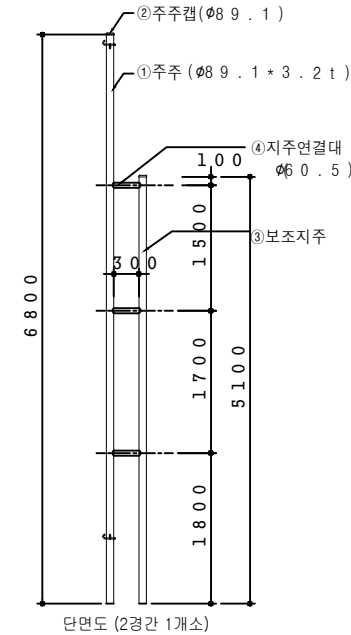

단면도 (2경간 1개소)

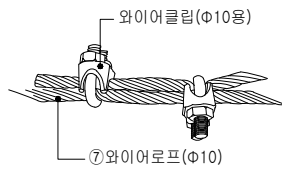

"A" DETAIL
SCALE: NONE

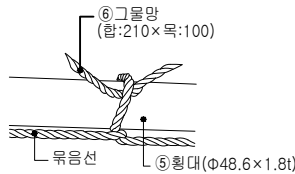

"B" DETAIL
SCALE: NONE

재 료 표				H6.0xW4.0
품 명	규 격	단위	수량	비 고
주주	Φ89.1x3.2T	M	6.8	본체도장 KSD3566/SGT275
주주캡	Φ89.1	EA	1.5	본체도장
보조지주	Φ89.1x3.2T	M	2.55	본체도장 KSD3566/SGT275
지주연결대	Φ60.5x1.8T	M	0.45	본체도장
횡대	Φ48.6x1.8T	M	8.0	본체도장 KSD3566/SGT275
횡대연결구	Φ48.6	EA	2.0	용융도금
그물망	합:210x목:100	m ²	24.0	PE
와이어로프	PVC적용Φ10(Φ8(6x19))	M	14.0	PVC KSD3514/B종
와이어클립	Φ10용	EA	8.0	도금
L-B/N	Φ9x160L	EA	2.0	용융도금
턴버클		EA	2.0	도금
목음선	#10	M	4.0	도금

현장여건에 따라 양가, 코아형으로 변경할 수 있으며, 자체의 규격은 동등 또는 이상의 재품을 사용하여 설치

도면명 Drawing Title		설 계 Design by	KUK D.M.F Co.Ltd	날짜/ DATE		도면번호 Drawing No.	
공사명 Project Title		제 도 Drawing by		축척/ SCALE	NONE		



주식회사극동
경북 영천시 도남공단3길 28-28
TEL:054)334-9192 FAX:054)334-9195