


이동식휀스 (H1.2xW2.0)

KD-MPE12

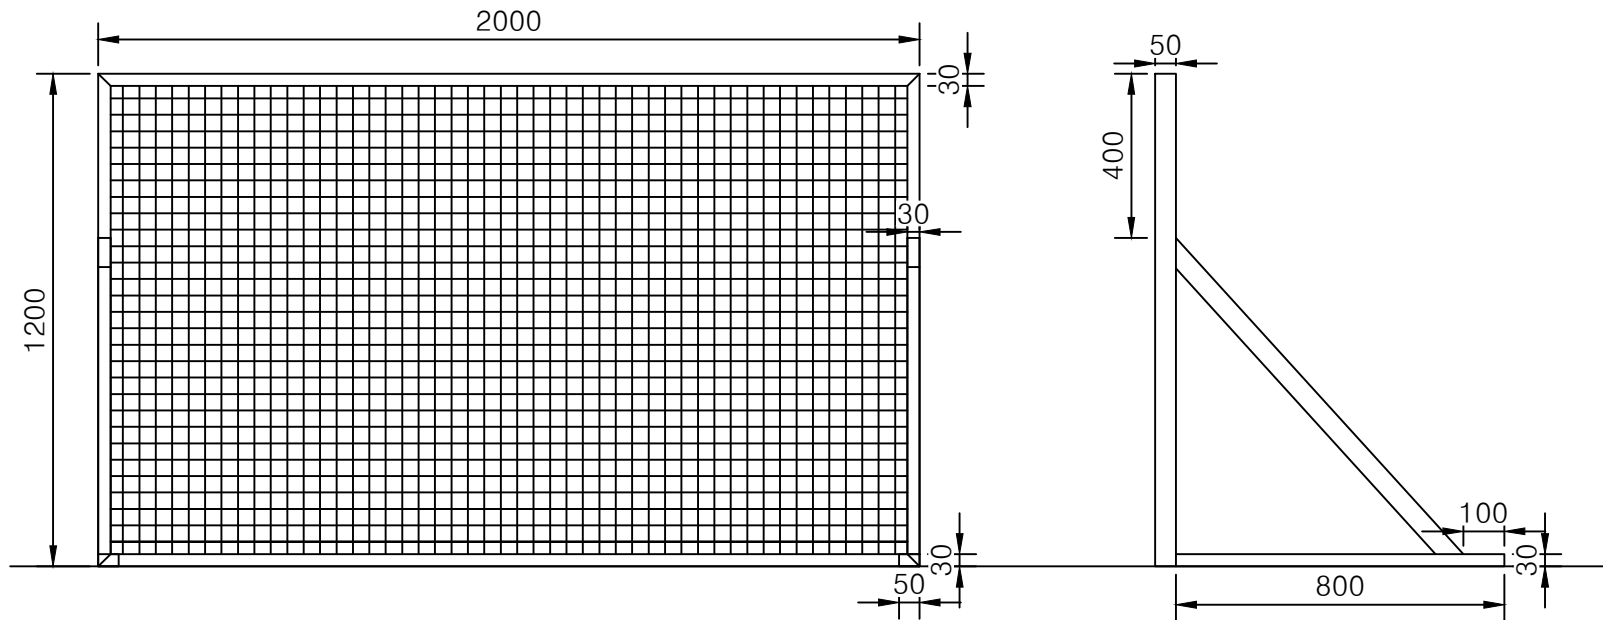

재 료 표				H1.2 x W2.0
품 명	규 격	단 위	수 량	비 고
후레임	50x30x1.4T	M	8.3	KSD 3568/SRT275 분체도장
그물망	90함 40x40	M2	2.4	PE

현장여건에 따라 양카, 코아형으로 변경될 수 있으며, 자재의 규격은 동등 또는 이상의 제품을 사용하여 설치

도면명 Drawing Title		설 계 Design by		날짜/ DATE		도면번호 Drawing No.	
공사명 Project Title		제 도 Drawing by		축척/ SCALE	NONE		



주식회사 극동

경북 영천시 도남공단3길 28-28
TEL:054)334-9192 FAX:054)334-9195