

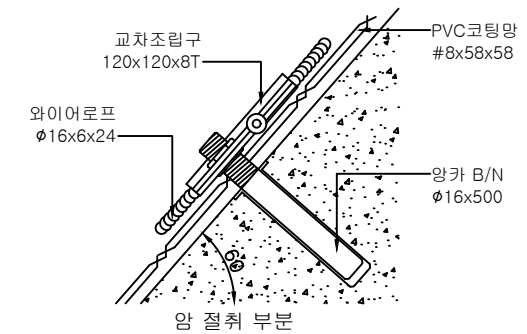



꺾스틱 낙석방지망
KD-FSPNet3000
(W3000xH3000)

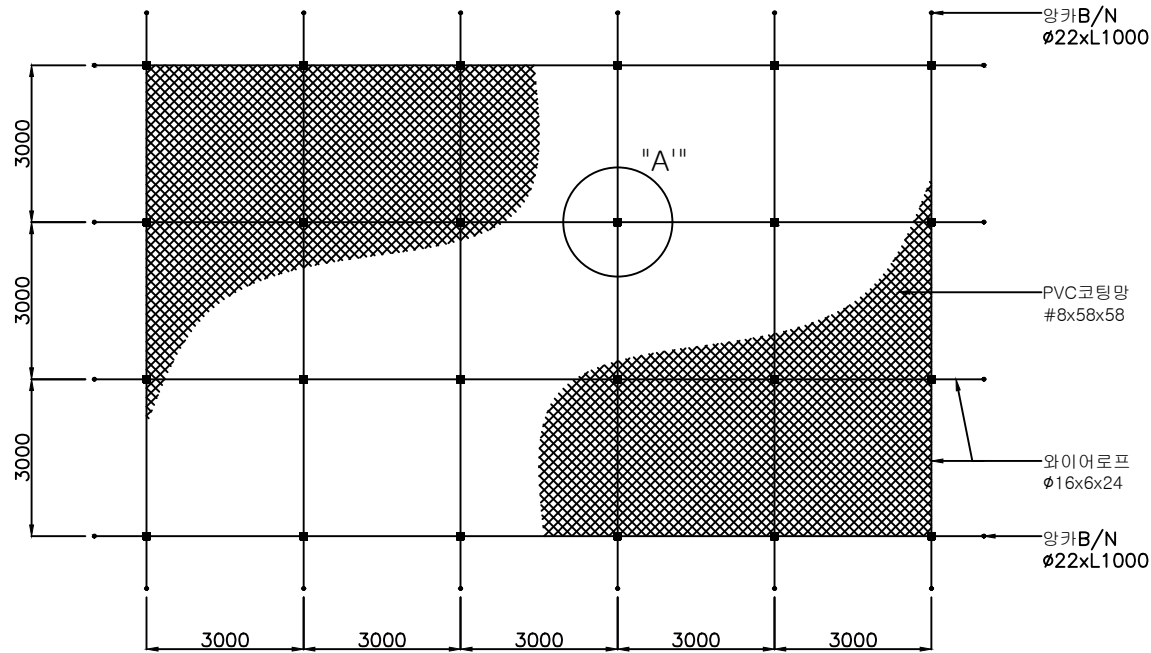


"A" 조립구 조립도
SCALE: NONE

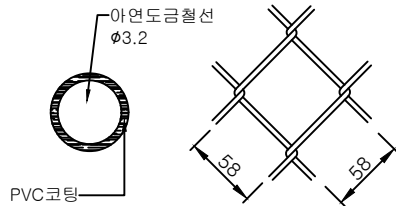

PVC 능형망 상세도
SCALE: NONE

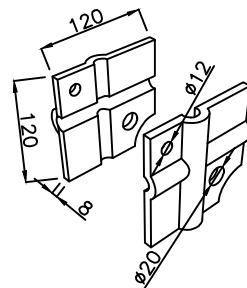

"A" 조립구 상세도
SCALE: NONE

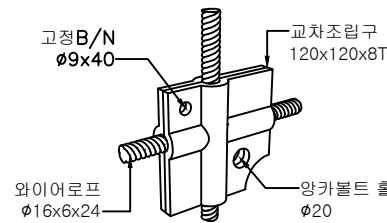

"A" 조립구 연결 상세도
SCALE: NONE

재 료 표					규격: M2당
품 명	규 격	단 위	수 량	비 고	
PVC 능형망	#8x58x58	M2	1.15	PVC코팅	
와이어로프	Ø16x6x24	M	0.76	아연도금	
교차조립구	120x120x8T	SET	0.12	AL합금	
앵커(교차조립구)	Ø16x500	EA	0.12	용융도금	
앵커	Ø25x1000	EA	0.042	용융도금	
철근앵커	Ø22x1000	EA	0.074	용융도금	
와이어클립	5/8"	EA	0.12	용융도금	
결속선	#12	M	0.3	PVC코팅	

도면명 Drawing Title		설 계 Design by	KUK D.M.F Co.Ltd	날짜/ DATE		도면번호 Drawing No.	
공사명 Project Title		제 도 Drawing by		축척/ SCALE	NONE		

주식회사 극동
경북 영천시 도남공단3길 28-28
TEL: (054) 334-9192 FAX: (054) 334-9195