

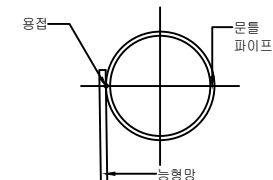
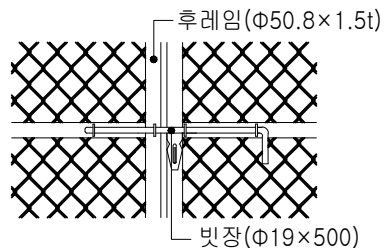


KDYZ-D2240-DR


H2200xW4000

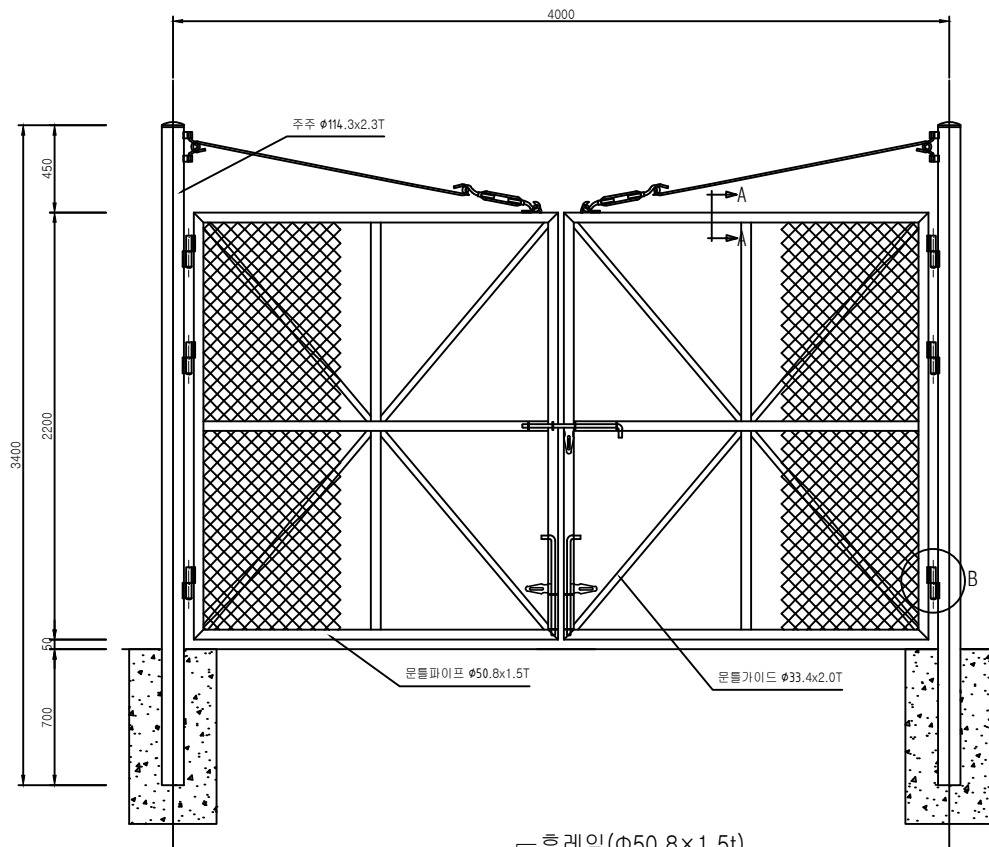

DETAIL-A
SCALE : NONE

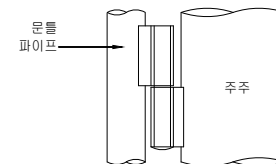

DETAIL-B
SCALE : NONE

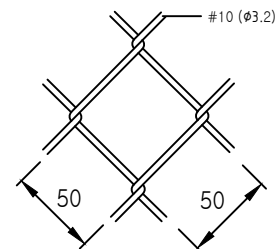

재 료 표				H2.2 x W4.0
품 명	규 격	단 위	수 량	비 고
주주	Ø114.3x2.3T	M	6.8	용융아연도금 KSD3566/SGT275
주주캡	Ø114.3	EA	2.0	용융도금
문틀파이프	Ø50.8x1.5T	M	25.2	용융아연도금 KSD3566/SGT275
문틀가이드	Ø33.4x2.0T	M	11.5	용융아연도금 KSD3566/SGT275
능형망	#10x50x50	m ²	8.8	용융도금 KSD7011 SWMGS-2
빗장	Ø19x500L	SET	3.0	용융도금
돌저기	대	SET	6.0	용융도금
턴버클		SET	2.0	용융도금
현장여건에 따라 양카, 코아형으로 변경될 수 있으며, 자재의 규격은 동등 또는 이상의 제품을 사용하여 설치 상단 윤형철조망 및 가시철선은 수요기관과 협의하여 설치가능				

도 면 명		설 계 Design by		날짜/ DATE		도면 번호	 주식회사 극동 경북 영천시 도남공단3길 28-28 TEL:054)334-9192 FAX:054)334-9195
공사명 Project Title		제 도 Drawing by		축척/ SCALE	NONE		