




KD-RDGARD-101
H1000xW2000

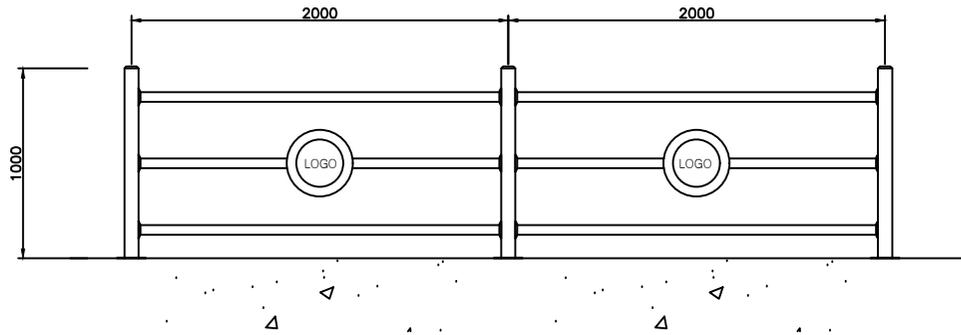

ELEVATION
SCALE: NONE

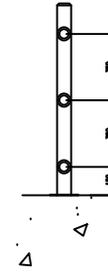

SIDE VIEW
SCALE: NONE

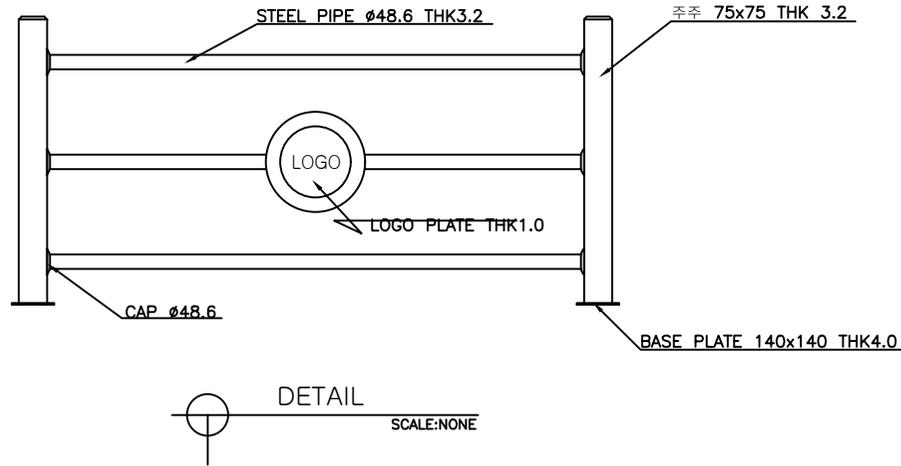

DETAIL
SCALE: NONE

재 료 표				H1.0 x W2.0
품 명	규 격	단 위	수 량	비 고
주주	75x75x3.2T	M	1.0	KSD 3568/SRT275
주주 PLATE	140x140x4.0T	EA	1.0	KSD 3501/SPHC
STEEL PIPE	Ø48.6x3.2T	M	6.5	KSD 3566/SGT275
LOGO PLATE	Ø250x1.0T	EA	1.0	LOGO
셋트양카	1/2x100L	EA	4.0	KSD 3536/STS304

현장여건에 따라 양카, 코아형으로 변경될 수 있으며, 자재의 규격은 동등 또는 이상의 제품을 사용하여 설치

도면명 Drawing Title	설 계 Design by	KUK D.M.F Co.Ltd	날짜/ DATE	도면번호 Drawing No.
공사명 Project Title	제 도 Drawing by		축척/ SCALE	NONE



주식회사 극동

경북 영천시 도남공단3길 28-28
TEL: (054) 334-9192 FAX: (054) 334-9195