




꺽스틱 차폐목재 **KDSE-W1500**
H1500 x W2000

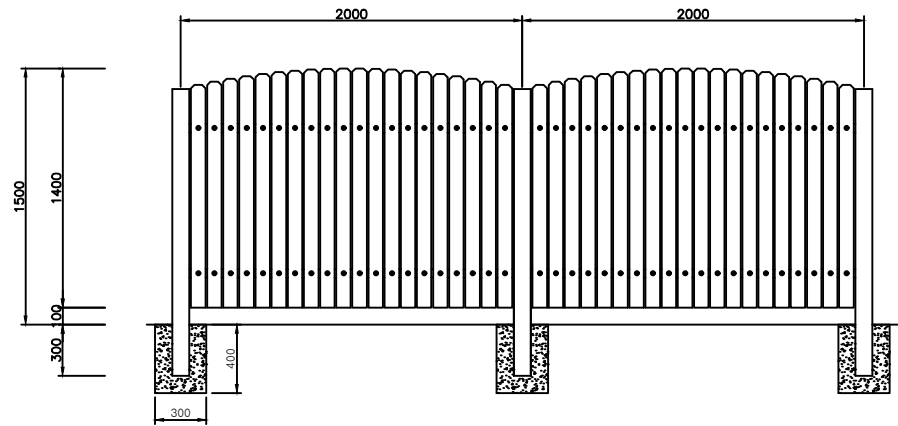

ELEVATION
SCALE: NONE

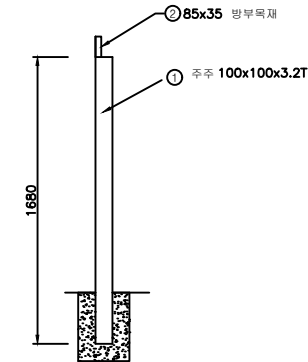

SIDE VIEW
SCALE: NONE

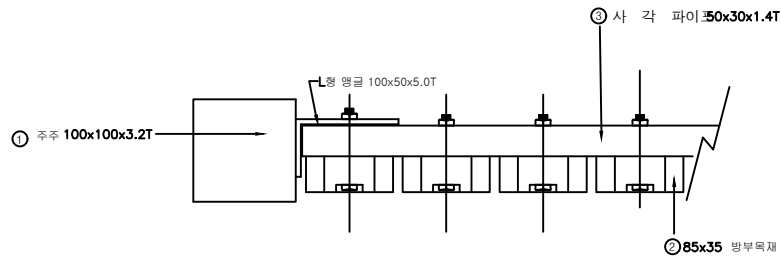

Joint DETAIL
SCALE: NONE

재 료 표				H1.5 x W2.0
품 명	규 격	단 위	수 량	비 고
주주	100x100x3.2T	M	1.68	KSD 3568/SRT275 분체도장
방부목재	85x35	M	30.0	방부목(미송)
사각파이프	50x30x1.4T	M	4.0	KSD 3568/SRT275 분체도장
L형앵글	100x50x5.0T	EA	4.0	분체도장
볼트너트	M8x80L	EA	40.0	SUS
현장여건에 따라 양카, 코아형으로 변경될 수 있으며, 자재의 규격은 동등 또는 이상의 제품을 사용하여 설치				

도면명 Drawing Title		설 계 Design by	KUK D.M.F Co.Ltd	날 짜/ DATE		도면번호 Drawing No.	
공사명 Project Title		제 도 Drawing by		축척/ SCALE	NONE		



주식회사극동
경북 영천시 도남공단3길 28-28
TEL:054)334-9192 FAX:054)334-9195