
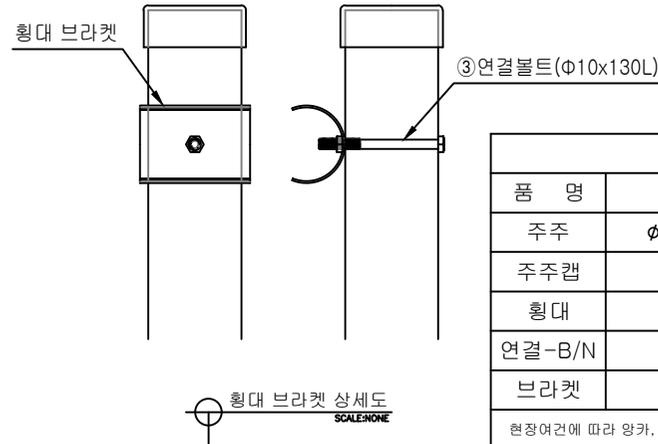
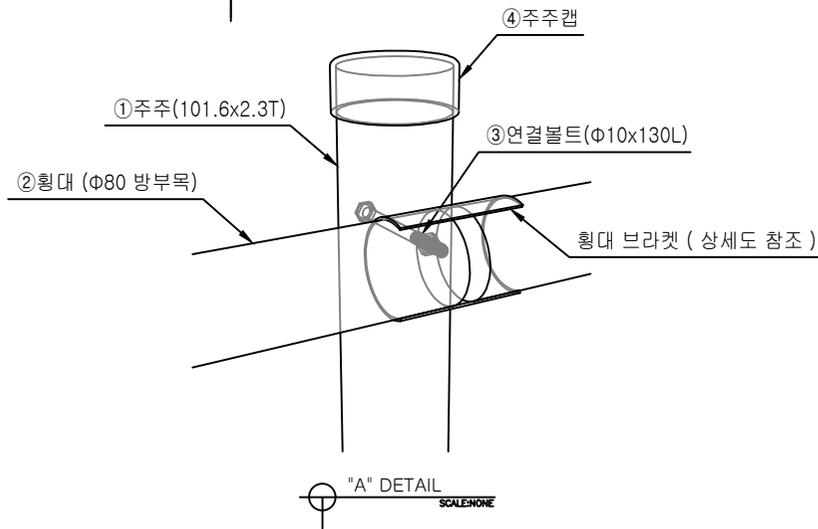


목재휨스
KD-W2W1000 / H1.0xW2.0

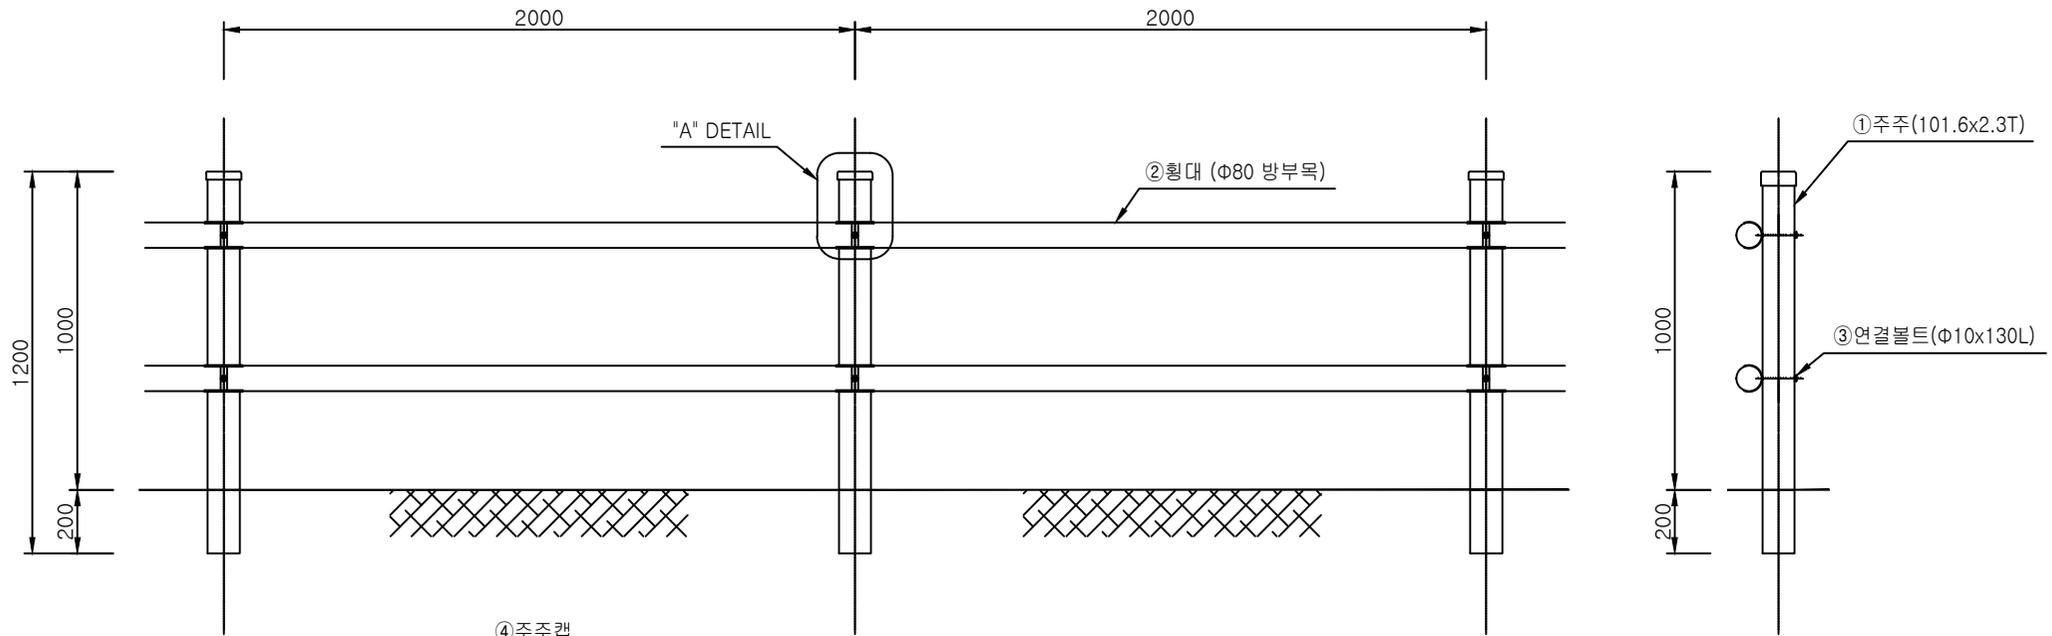

재 료 표				H1.0 x W2.0
품 명	규 격	단 위	수 량	비 고
주주	Φ101.6x2.3T	M	1.2	KSD 3566/SGT275 분체도장
주주캡	Φ101.6	EA	1.0	STEEL 분체도장
횡대	Φ80	M	4.0	방부목
연결-B/N	Φ10x130L	EA	2.0	STS304
브라켓	Φ80용	EA	2.0	STEEL 분체도장

현장여건에 따라 양카, 코아형으로 변경될 수 있으며, 자재의 규격은 동등 또는 이상의 제품을 사용하여 설치

도면명 Drawing Title	설 계 Design by	KUK D.M.F Co.Ltd	날짜/ DATE	도면번호 Drawing No.
공사명 Project Title	제 도 Drawing by		축척/ SCALE	NONE



주식회사 극동
경북 영천시 도남공단3길 28-28
TEL:054)334-9192 FAX:054)334-9195