
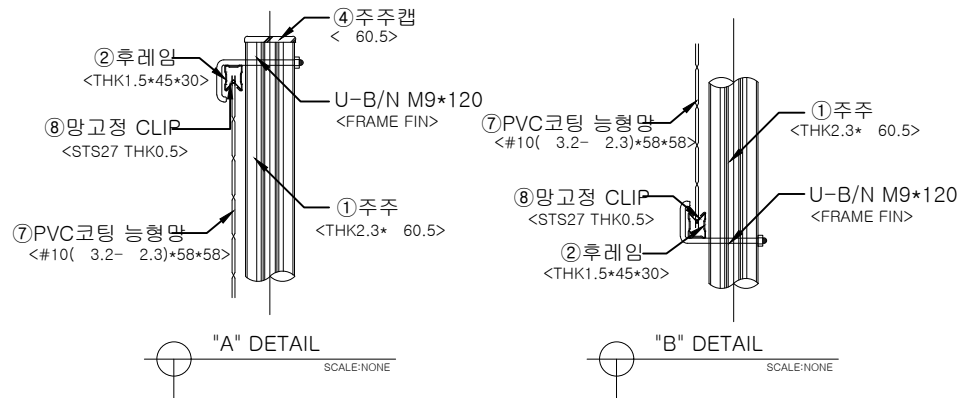
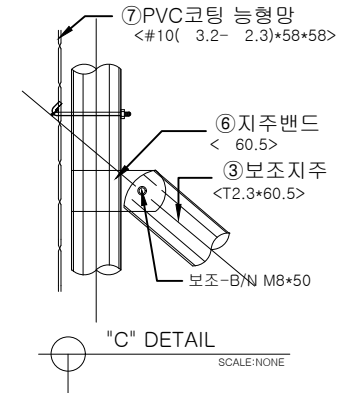
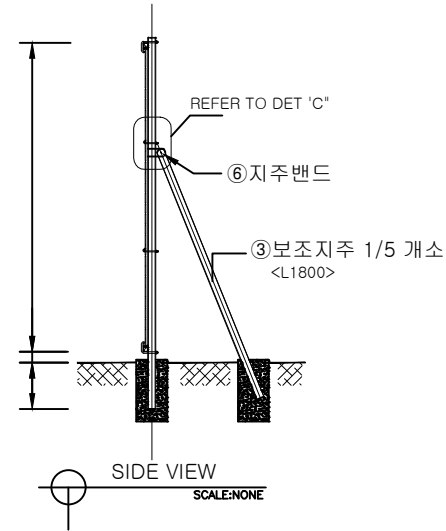


# 능형망 헨스 (H2.0xW2.0)

KDIP-P2000

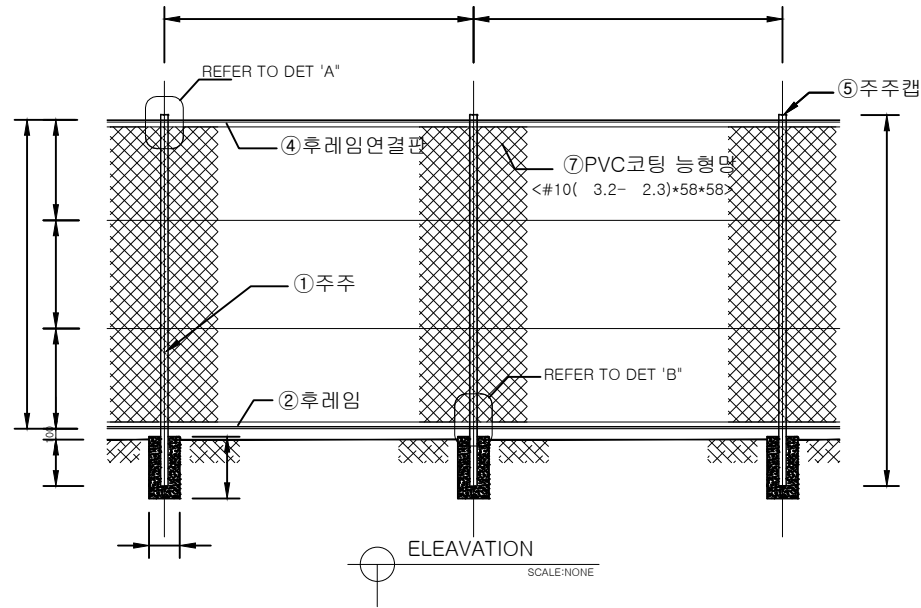

| 재 료 표     |                      |                |      |                            | H2.0 x W2.0 |
|-----------|----------------------|----------------|------|----------------------------|-------------|
| 품 명       | 규 격                  | 단 위            | 수 량  | 비 고                        |             |
| 주주        | φ50.8x1.4T           | M              | 2.4  | 용융아연도금 KSD3566/SGT275      |             |
| 후레임       | 45x30x1.5T           | M              | 4.0  | 용융아연도금 KSD3503/SS275       |             |
| 보조지주      | φ50.8x1.4T           | M              | 0.36 | 용융아연도금 KSD3566/SGT275      |             |
| 후레임 연결판   | 30x25x150L           | EA             | 1.0  | 용융아연도금                     |             |
| 주주캡       | φ50.8                | EA             | 1.0  | 용융아연도금                     |             |
| 지주밴드      | φ50.8                | EA             | 0.2  | 용융아연도금                     |             |
| PVC코팅 능형망 | #10(φ3.2-φ2.3)x58x58 | m <sup>2</sup> | 4.0  | PVC코팅 능형망 KSD7036/SWMV-GS2 |             |
| 횡선        | #8                   | M              | 8.0  | PCV KSD7036/SWMV-GS2       |             |
| U-B/N     | φ9x100L              | EA             | 2.0  | 도금                         |             |
| L-B/N     | φ6x70L               | EA             | 2.0  | 도금                         |             |
| 망고정클립     | 27x0.5T              | EA             | 14.0 | SUS                        |             |
| 연결-B/N    | φ6x12L               | EA             | 4.0  | 도금                         |             |
| 보조-B/N    | φ8x50L               | EA             | 0.2  | 도금                         |             |

현장여건에 따라 양카, 코아형으로 변경될 수 있으며, 자재의 규격은 동등 또는 이상의 재품을 사용하여 설치

|                      |  |                   |                  |              |      |                     |  |
|----------------------|--|-------------------|------------------|--------------|------|---------------------|--|
| 도면명<br>Drawing Title |  | 설 계<br>Design by  | KUK D.M.F Co.Ltd | 날 짜/<br>DATE |      | 도면번호<br>Drawing No. |  |
| 공사명<br>Project Title |  | 제 도<br>Drawing by |                  | 축척/<br>SCALE | NONE |                     |  |

**KD 주식회사 극동**  
 경북 영천시 도남공단3길 28-28  
 TEL: 054) 334-9192 FAX: 054) 334-9195