



능형망 헨스 (H1.8xW2.5)


KDIP-T718-DR

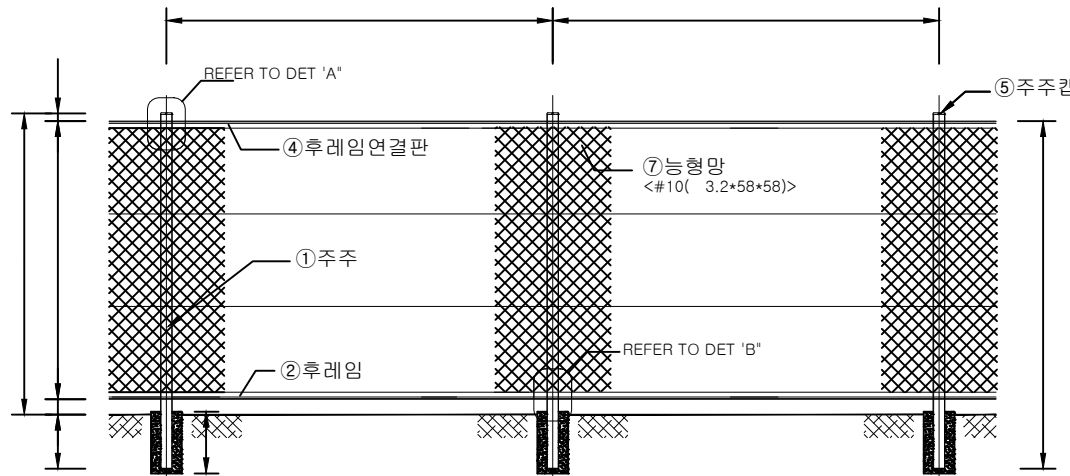


ELEVATION
SCALE: NONE

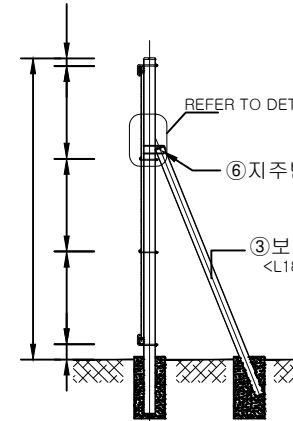


SIDE VIEW
SCALE: NONE

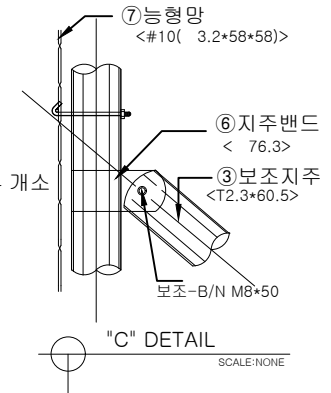

"C" DETAIL
SCALE: NONE

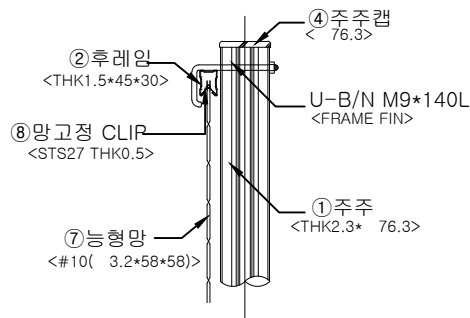

"A" DETAIL
SCALE: NONE

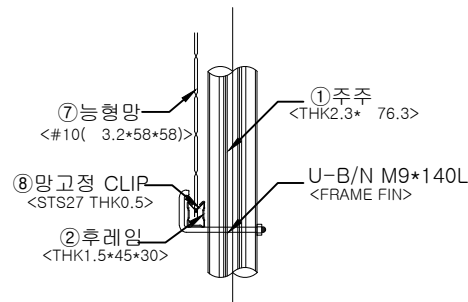

"B" DETAIL
SCALE: NONE

재 료 표				H1.8 x W2.5
품 명	규 격	단 위	수량	비 고
주주	ø76.3x2.3T	M	2.3	용융아연도금 KSD3566/SGT275
후레임	45x30x1.5T	M	5.0	용융아연도금 KSD3503/SS275
보조지주	ø60.5x2.3T	M	0.45	용융아연도금 KSD3566/SGT275
후레임 연결판	30x25x150L	EA	1.0	용융아연도금
주주캡	ø76.3	EA	1.0	용융아연도금
지주밴드	ø76.3	EA	0.25	용융아연도금
능형망	#10(ø3.2)x58x58	m ²	4.5	용융아연도금 KSD7018/SWM-F
헝선	#8	M	10.0	아연도금 KSD7011/SWING-2
U-B/N	ø9x140L	EA	2.0	용융아연도금 KSD8308
L-B/N	ø6x90L	EA	2.0	용융아연도금 KSD8308
망 고정클립	27x0.5T	EA	18.0	SUS
연결-B/N	ø6x12L	EA	4.0	용융아연도금 KSD8308
보조-B/N	ø8x50L	EA	0.25	용융아연도금 KSD8308
현장여건에 따라 양카, 코아형으로 변경될 수 있으며, 자재의 규격은 동등 또는 이상의 제품을 사용하여 설치				

도면명 Drawing Title		설 계 Design by	KUK D.M.F Co.Ltd	날 짜/ DATE		도면번호 Drawing No.	
공사명 Project Title		제 도 Drawing by		축척/ SCALE	NONE		

KD 주 식 회 사 극 동
 경북 영천시 도남공단3길 28-28
 TEL:054)334-9192 FAX:054)334-9195