
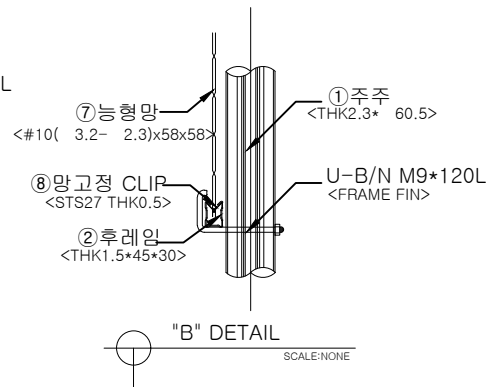
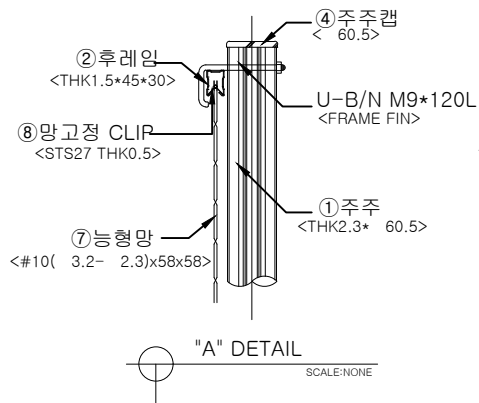
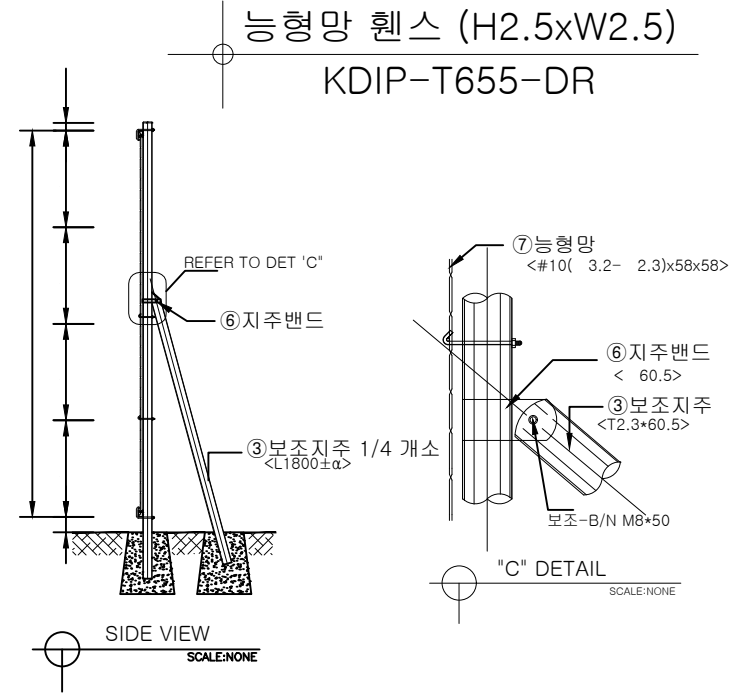


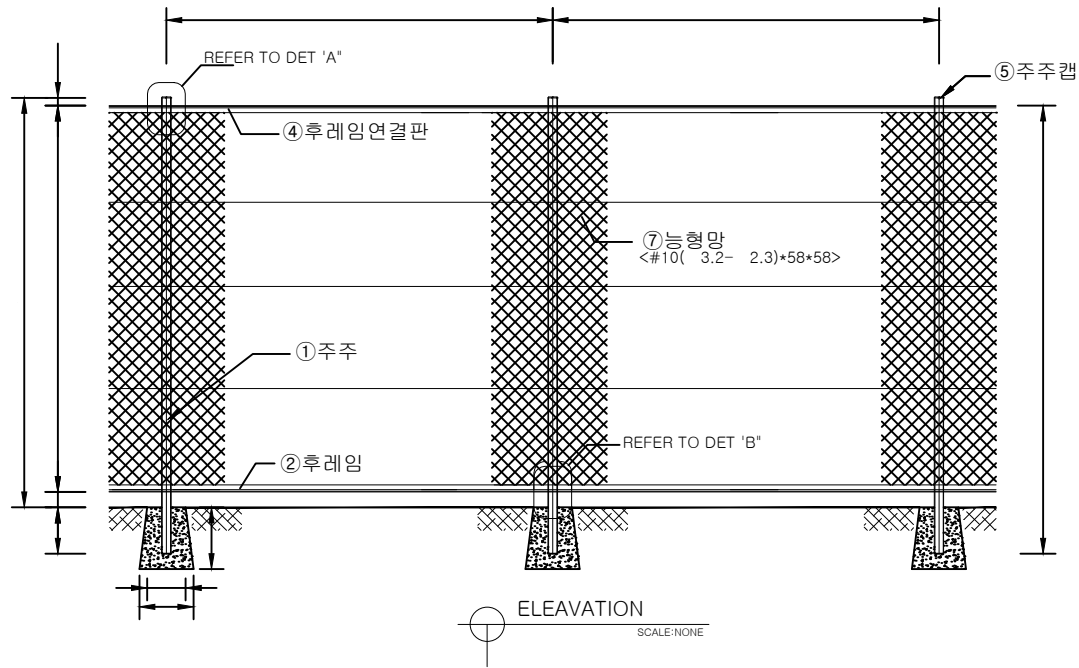

재 료 표				H2.5 x W2.5
품 명	규 격	단위	수량	비 고
주주	φ60.5x2.3T	M	2.9	용융아연도금
보조지주	φ60.5x2.3T	M	0.45	용융아연도금
주주캡	φ60.5	EA	1.0	용융아연도금
후레임	45x30x1.5T	M	5.0	용융아연도금
웬스	#8(φ4.0)	M	12.5	아연도금
능형망	#10(φ3.2-φ2.3)x58x58	m ²	6.25	용융아연도금
후레임 연결판	후레임용	EA	2.0	용융아연도금
L-B/N	φ6x100L	EA	3.0	용융아연도금
U-B/N	φ9x120L	EA	2.0	용융아연도금
망고정클립	27x0.5T	EA	16.0	STS
연결-B/N	φ6x12L	EA	4.0	용융아연도금
지주밴드	φ60.5	EA	0.25	용융아연도금
보조-B/N	φ8x50L	EA	0.25	용융아연도금

현장여건에 따라 양자, 코어형으로 변경될 수 있으며, 자재의 규격은 동등 또는 이상의 제품을 사용하여 설치

도면명 Drawing Title		설 계 Design by	KUK D.M.F Co.Ltd	날 짜/ DATE		도면번호 Drawing No.	
공사명 Project Title		제 도 Drawing by		축척/ SCALE	NONE		