

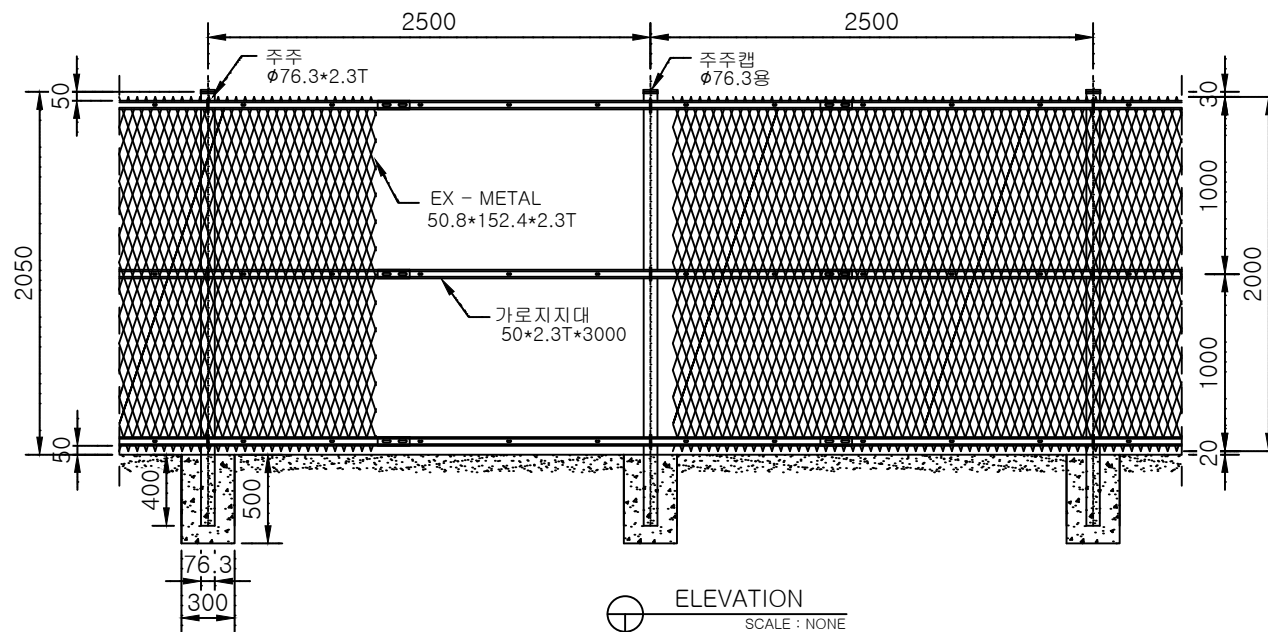
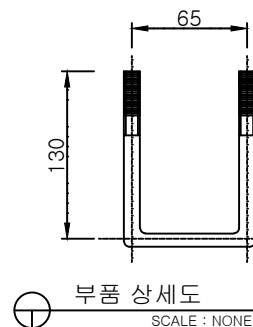
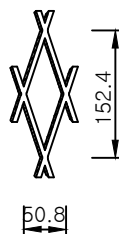


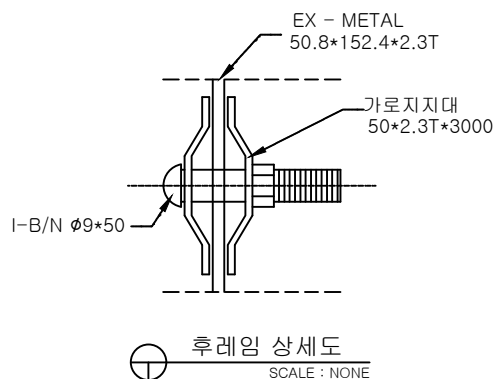

EX-메탈 펜스 KDIE-T720-DR H2.0xW2.5

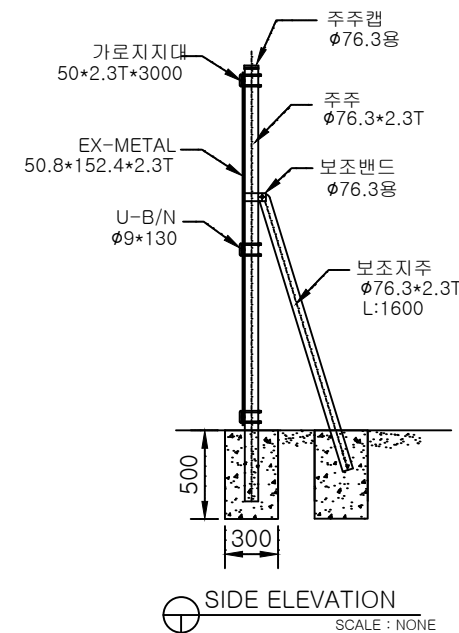

재 료 표				H2.0 x W2.5
품 명	규 격	단위	수량	비 고
주주	Ø76.3x2.3T	M	2.45	용융도금
주주캡	Ø76.3	EA	1.0	용융도금
보조지주	Ø76.3x2.3T	M	0.32	용융도금
보조밴드	Ø76.3	EA	0.25	용융도금
가로지지대	50x3000x2.3T	M	15.0	용융도금
연결판	50x170x2.3T	EA	2.5	용융도금
EX-메탈라스	50.8x152.4x2.3	m ²	5.0	용융도금
U-B/N	Ø9x130L	EA	3.0	용융도금
I-B/N	Ø9x50L	EA	13.0	용융도금
보조-B/N	Ø8x60L	EA	0.25	용융도금

현장여건에 따라 양각, 코아형으로 변경될 수 있으며, 자재의 규격은 동등 또는 이상의 제품을 사용하여 설치

도면명 Drawing Title		설 계 Design by	KUK D.M.F Co.Ltd	날짜/ DATE		도면번호 Drawing No.	
공사명 Project Title		제 도 Drawing by		축척/ SCALE	NONE		



주식회사 극동

경북 영천시 도남공단3길 28-28
TEL:054)334-9192 FAX:054)334-9195