

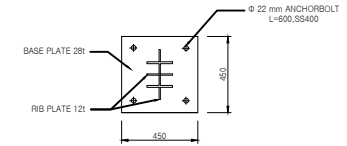
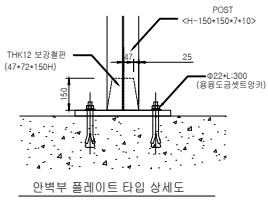
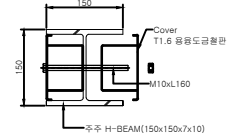
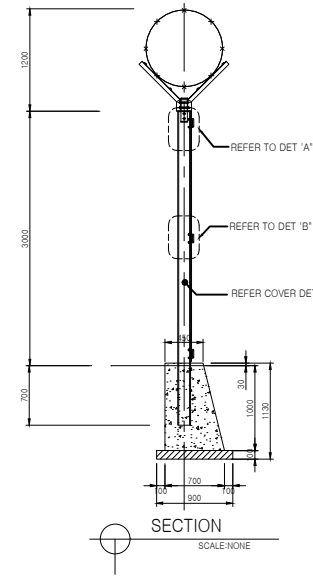
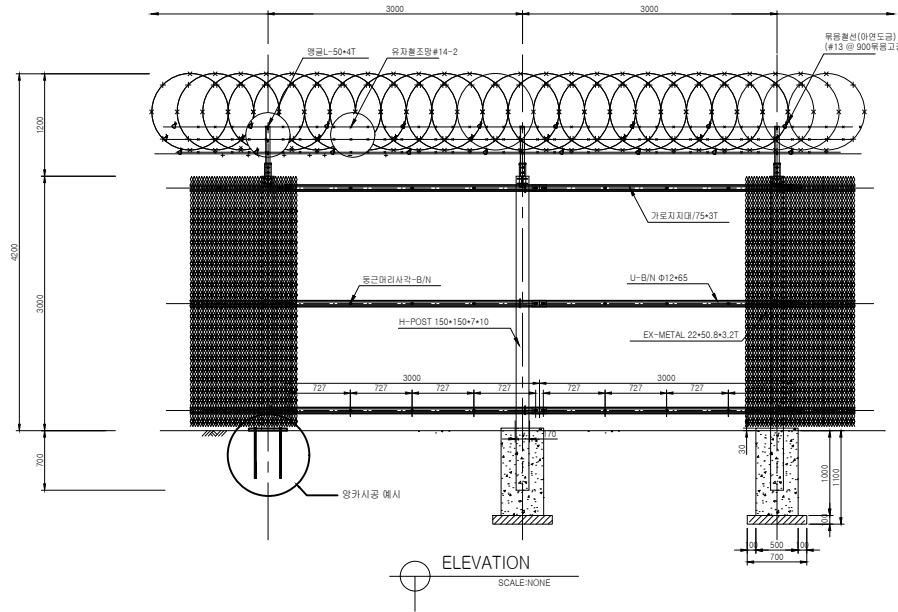
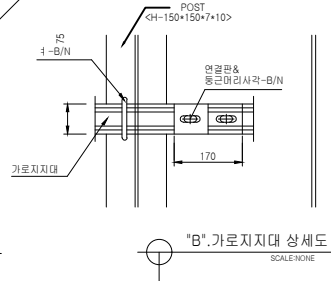
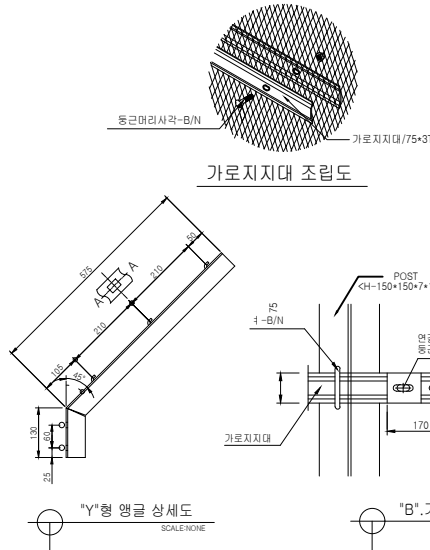


Y형 항만웬스 (일반) KDYE-PO3030A

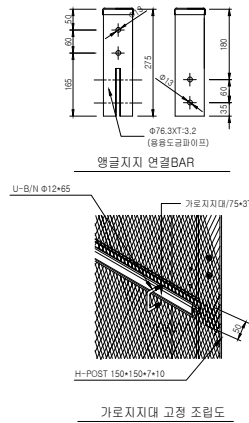

SET양카용 베이스 플레이트 상세도

Note. 순간 최대 풍속 60m/s를 견딜수 있게 설치할것.

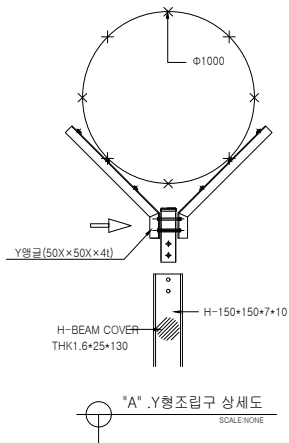

재 료 표					H4.2 x W3.0
품 명	규 격	단위	수량	비 고	
POST	H-150x150x7x10	M	3.7	용융아연도금	
Y형 앵글	50x50x4T	EA	2.0	용융아연도금	
Y형 앵글지지대	Ø76.3x3.2T	EA	1.0	용융아연도금	
Y형 앵글지지대 캡	Ø76.3	EA	1.0	용융아연도금	
가로지지대	75x3.0T	M	9.0	용융아연도금	
연결판	75x170x3.0T	EA	3.0	용융아연도금	
EX-METAL	50.8x22x3.2	m	9.0	용융아연도금	
유지철조망	#14-2	M	18.0	아연도금	
압착용형철조망	Ø1000	M	3.0	아연도금	
U-B/N	M12x65	조	3.0	용융아연도금	
동근머리사각-B/N	M12x100	조	4.0	용융아연도금	
동근머리사각-B/N	M12x55	조	18.0	용융아연도금	
H-BEAM COVER	THK1.6x130	M	6.0	용융아연도금	



주식회사 극동

경북 영천시 도남공단3길 28-28
TEL:054)334-9192 FAX:054)334-9195

도면명	설계	날짜/	도면번호
공사명	Design by	DATE	
Project Title	제도	축척/	NONE
	Drawing by	SCALE	