




꺾스틱 장살형 수평 1200

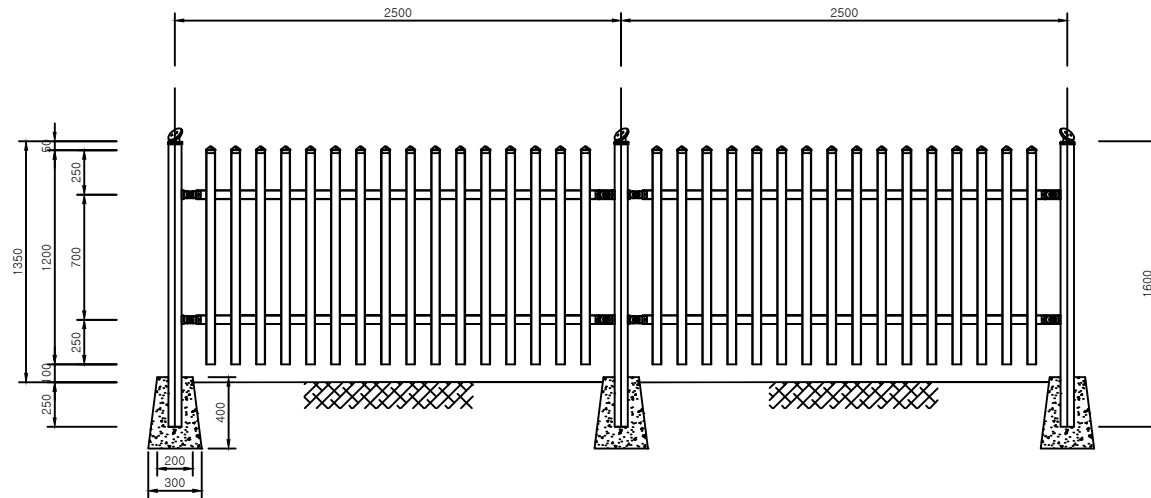


ELEVATION
SCALE: NONE

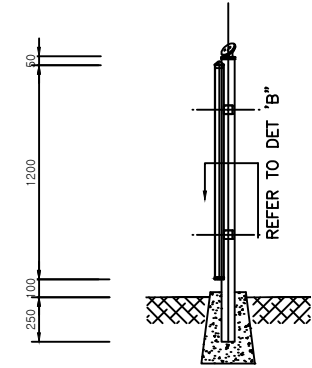

SIDE VIEW
SCALE: NONE

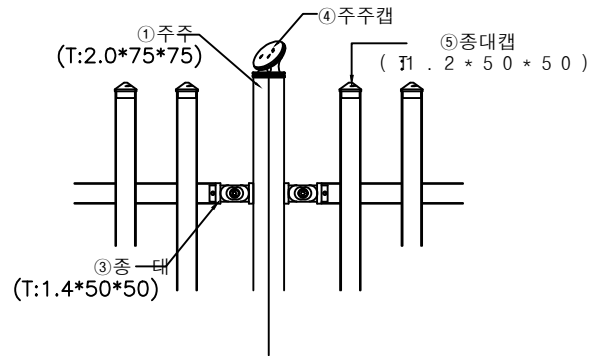

"A" DETAIL
SCALE: NONE

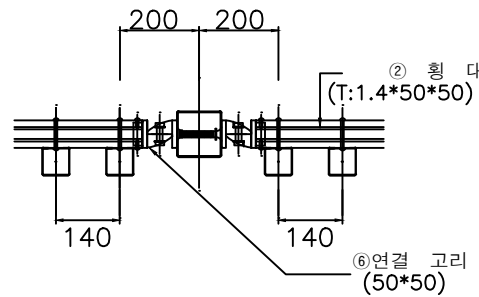

"B" DETAIL
SCALE: NONE

재 료 표					H1.2 x W2.5
품 명	규 격	단 위	수 량	비 고	
주주	75x75x2.0T	M	1.6	KSD 3568/SRT275 분체도장	
횡대	50x50x1.4T	M	5.0	KSD 3568/SRT275 분체도장	
종대	50x50x1.4T	M	19.2	KSD 3568/SRT275 분체도장	
주주캡	75x75	EA	1.0	분체도장	
종대캡	50x50x1.2T	EA	16.0	분체도장	
연결고리	50x50	SET	4.0	분체도장	
볼트너트	M8x60L	EA	32.0	SUS	
볼트너트	M10x40L	EA	4.0	SUS	
와사	φ8	EA	32.0	SUS	
와사	φ10	EA	4.0	SUS	

현장여건에 따라 양카, 코아형으로 변경될 수 있으며, 자재의 규격은 동등 또는 이상의 제품을 사용하여 설치

도면명 Drawing Title		설 계 Design by	KUK D.M.F Co.Ltd	날짜/ DATE		도면번호 Drawing No.	
공사명 Project Title		제 도 Drawing by		축척/ SCALE	NONE		



주식회사 극동

경북 영천시 도남공단3길 28-28
TEL: (054) 334-9192 FAX: (054) 334-9195