




꺾스틱 장살형 수평 1500

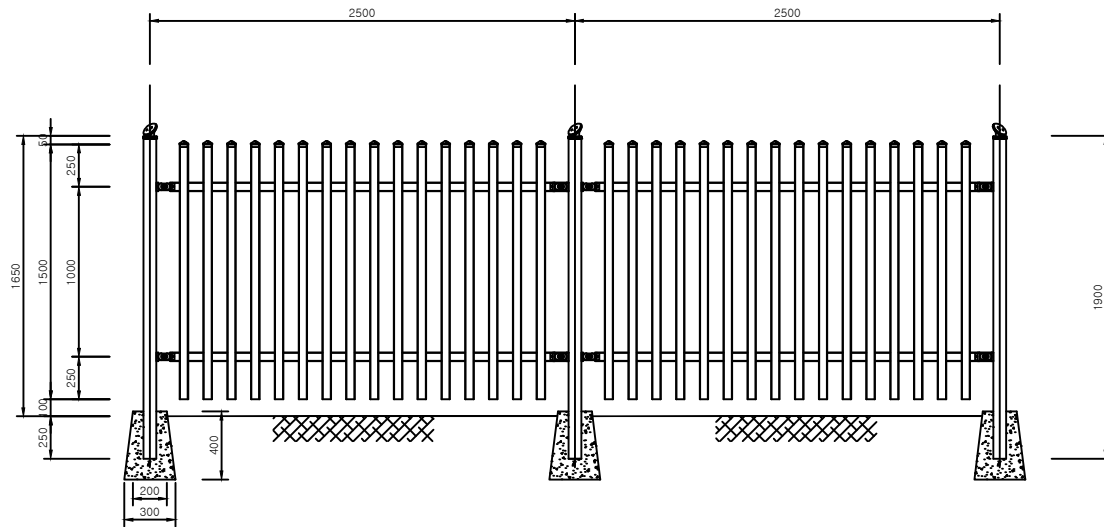


ELEVATION
SCALE: NONE

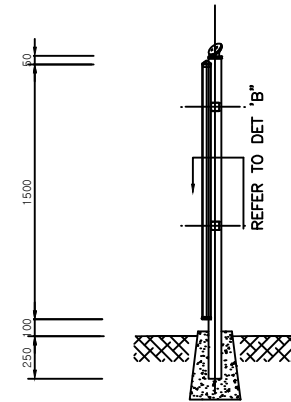

SIDE VIEW
SCALE: NONE

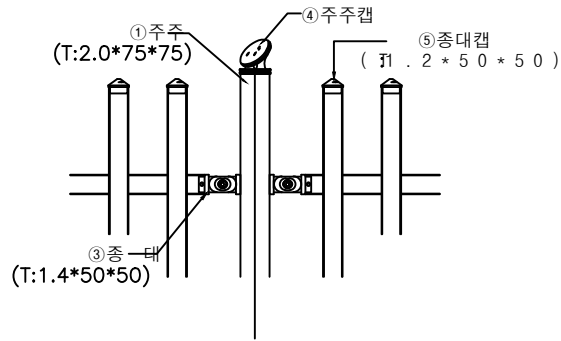

"A" DETAIL
SCALE: NONE

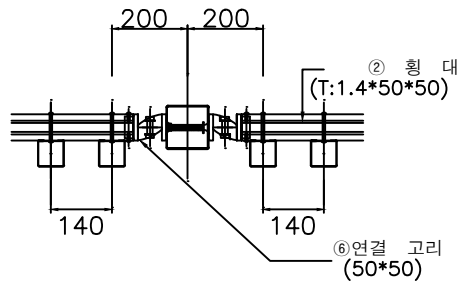

"B" DETAIL
SCALE: NONE

재 료 표				H1.5 x W2.5
품 명	규 격	단 위	수 량	비 고
주주	75x75x2.0T	M	1.9	KSD 3568/SRT275 분체도장
횡대	50x50x1.4T	M	5.0	KSD 3568/SRT275 분체도장
종대	50x50x1.4T	M	24.0	KSD 3568/SRT275 분체도장
주주캡	75x75(KD.T.R.P)	EA	1.0	분체도장
종대캡	50x50x1.2T	EA	16.0	분체도장
연결고리	50x50	SET	4.0	분체도장
볼트너트	M8x60L	EA	32.0	SUS
볼트너트	M10x40L	EA	4.0	SUS
와사	ø8	EA	32.0	SUS
와사	ø10	EA	4.0	SUS
현장여건에 따라 양카, 코아형으로 변경될 수 있으며, 자재의 규격은 동등 또는 이상의 제품을 사용하여 설치				

도면명 Drawing Title		설 계 Design by	KUK D.M.F Co.Ltd	날 짜/ DATE		도면번호 Drawing No.	
공사명 Project Title		제 도 Drawing by		축척/ SCALE	NONE		



주식회사극동

경북 영천시 도남공단3길 28-28
TEL:054)334-9192 FAX:054)334-9195