

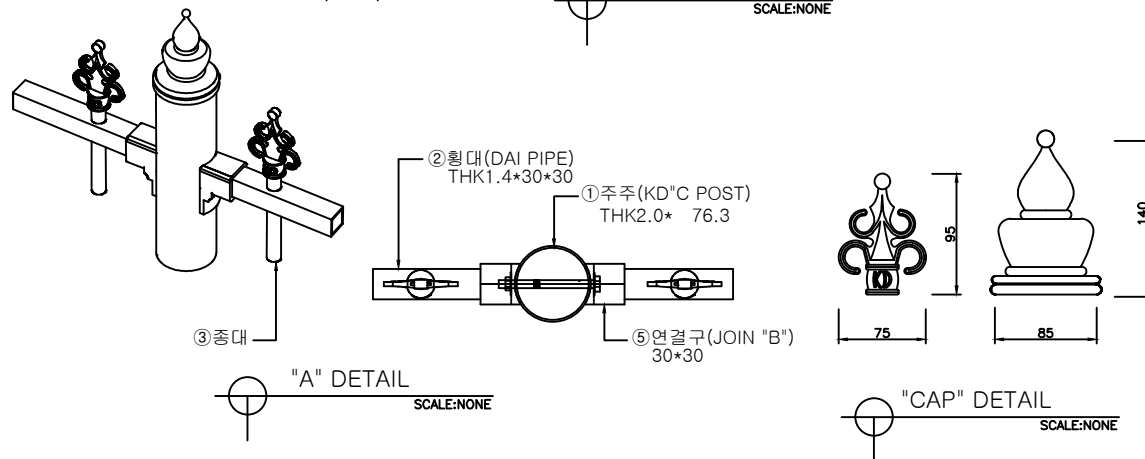
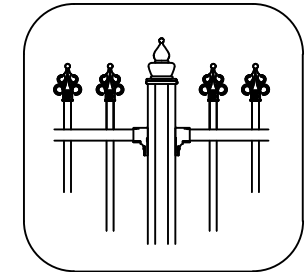


꺾스틱아트창살형 수평 1500

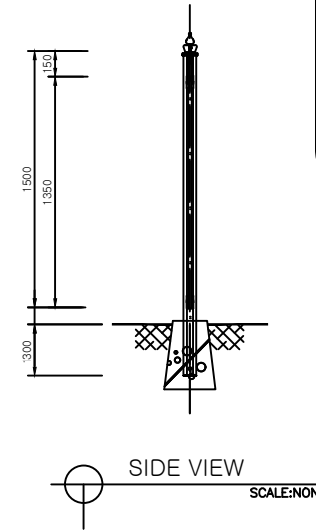

재 료 표				H1.5 x W2.0
품 명	규 격	단위	수량	비 고
주주	φ76.3x2.0T	M	1.9	KSD 3566/SGT275 분체도장
횡대	30x30x1.4T	M	4.0	KSD 3568/SRT275 분체도장
종대	φ19.1x1.2T	M	24.0	KSD 3760/SPVHS 분체도장
주주캡	φ85(KD.왕관형)	EA	1.0	분체도장
연결구	30x30	EA	4.0	분체도장
볼트너트	M8x110L	EA	2.0	SUS
현장여건에 따라 양카, 코아형으로 변경될 수 있으며, 자재의 규격은 동등 또는 이상의 제품을 사용하여 설치				

도면명 Drawing Title		설 계 Design by	KUK D.M.F Co.Ltd	날 짜/ DATE		도면번호 Drawing No.	
공사명 Project Title		제 도 Drawing by		축 척/ SCALE	NONE		

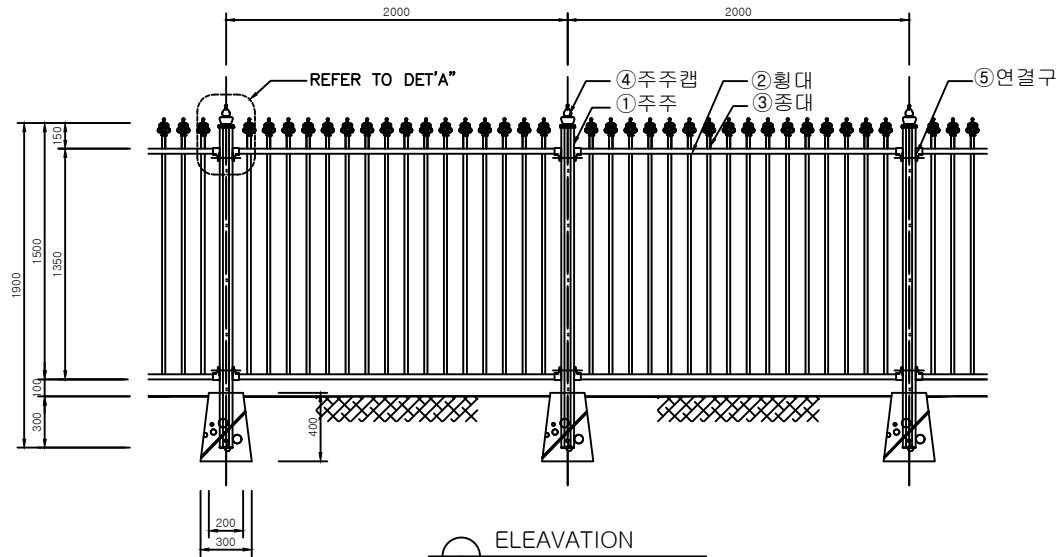

주 식 회 사 극 동

경북 영천시 도남공단3길 28-28
TEL:054)334-9192 FAX:054)334-9195