



AL 차폐휨스 (H1.5xW2.0)
KDSE-AN1500

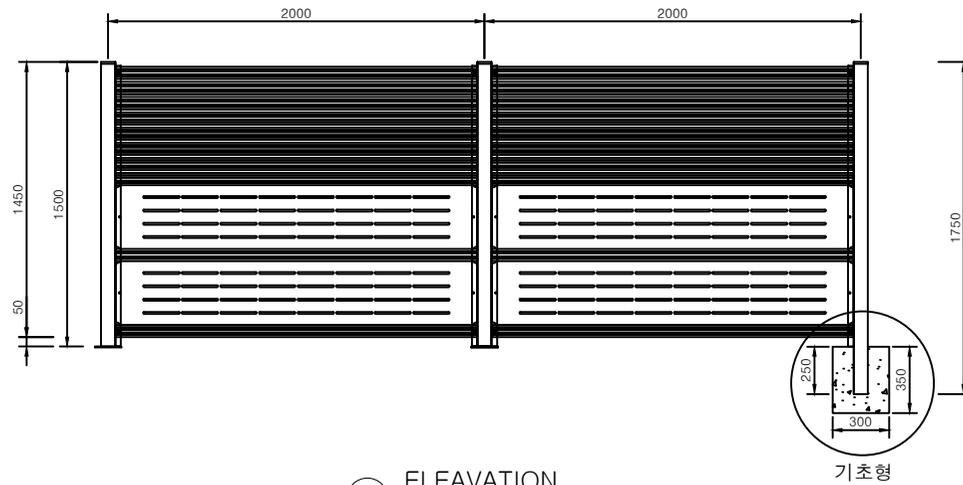

ELEVATION
SCALE: NONE

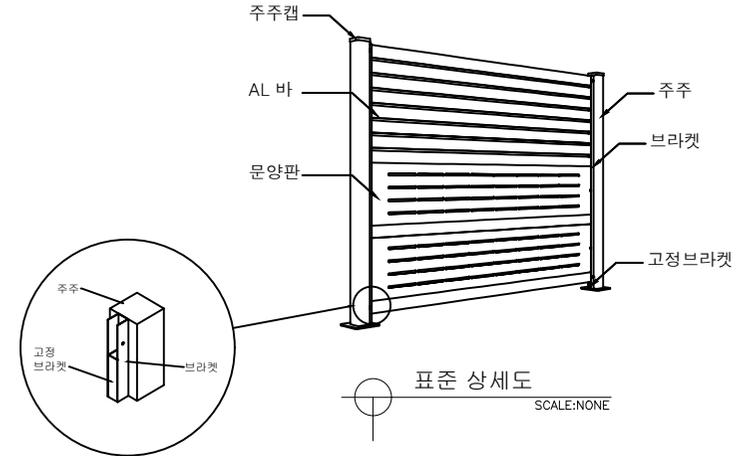

표준 상세도
SCALE: NONE

재 료 표				H1.5 x W2.0	
품 명	규 격	단 위	수 량	비 고	
주주	75x75x2.0T	M	1.75	KSD 3566/SGT275 분체도장	
주주캡	75x75	M2	1.0	분체도장	
브라켓	25x30	EA	2	분체도장	
고정브라켓	21x50	EA	2	SUS	
AL 바	65x22xL1920	EA	10	KSD 6759/6063-T5 분체도장	
AL 고정앵글	25x10	EA	14	갈바	
문양판	레이저 문양	EA	2	분체도장	
볼트/너트	M8xL35	EA	2	SUS	

현장여건에 따라 양카, 코아형으로 변경될 수 있으며, 자재의 규격은 동등 또는 이상의 제품을 사용하여 설치

도면명 Drawing Title		설 계 Design by	KUK D.M.F Co.Ltd	날 짜 / DATE		도면번호 Drawing No.	
공사명 Project Title		제 도 Drawing by		축척 / SCALE	NONE		



주식회사 극동

경북 영천시 도남공단3길 28-28
TEL: (054) 334-9192 FAX: (054) 334-9195