



그물망+메쉬헨스 4000
KDPE-M04

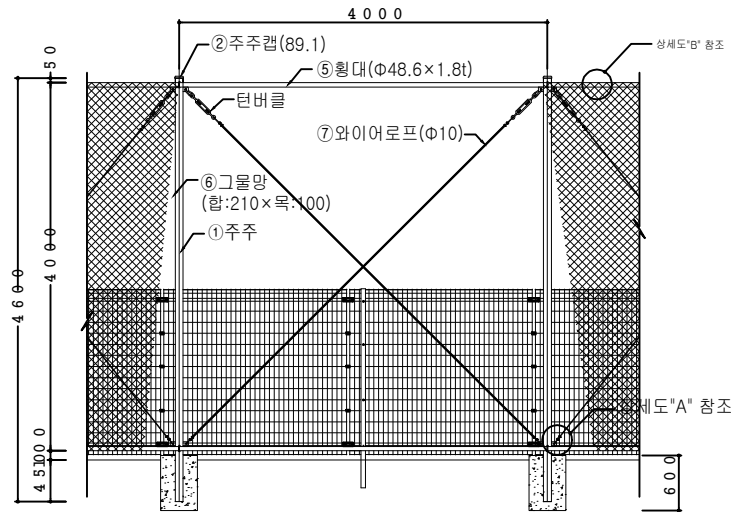

1/4 이0


ELEVATION
SCALE:NONE

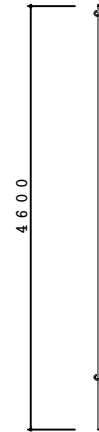


단면도




정면도

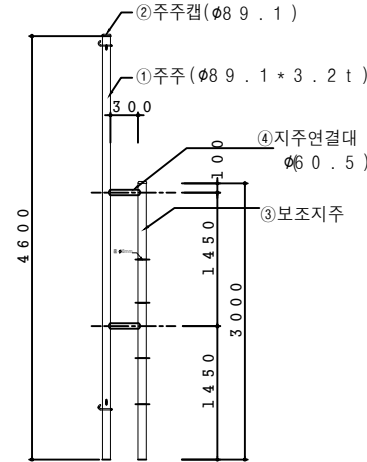


단면도 (2경간1개소)

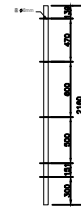

메쉬 주주

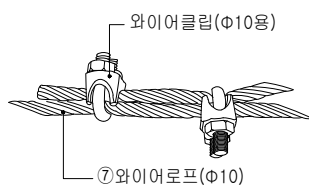

"A" DETAIL
SCALE:NONE

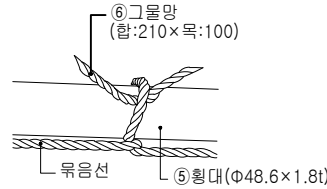

"B" DETAIL
SCALE:NONE

재 료 표				H4.0xW4.0
품 명	규 격	단위	수량	비 고
주주	Φ89.1x3.2T	M	4.6	분체도장 KSD3566/SGT275
주주캡	Φ89.1	EA	1.5	분체도장
보조지주	Φ89.1x3.2T	M	1.5	분체도장 KSD3566/SGT275
지주연결대	Φ60.5x1.8T	M	0.3	분체도장
횡대	Φ48.6x1.8T	M	8.0	분체도장 KSD3566/SGT275
횡대연결구	Φ48.6	EA	2.0	용용도금
그물망	합:210x목:100	m ²	16.0	PE
와이어로프	PVC적용Φ10(Φ8(6x19))	M	11.0	PVC KSD3514/B종
와이어클립	Φ10용	EA	8.0	도금
L-B/W	Φ9x160L	EA	2.0	용용도금
탄버클		EA	2.0	도금
류음선	#10	M	4.0	도금
메쉬주주	Φ48.6x1.8T	M	2.2	분체도장 KSD3566/SGT275
메쉬부품	후크, 연결부품 등	SET	2.0	
메쉬헨스	Φ3.6x1800x1990	EA	2.0	분체도장 KSD7011/SWMGS-2

현장여건에 따라 양극, 고아열으로 변경될 수 있으며, 자재의 규격은 동등 또는 이상의 재료를 사용하여 설치

도면명 Drawing Title		설 계 Design by	KUK D.M.F Co.Ltd	날짜/ DATE		도면번호 Drawing No.	
공사명 Project Title		제 도 Drawing by		축척/ SCALE	NONE		



주식회사극동

경북 영천시 도남공단3길 28-28
TEL:054)334-9192 FAX:054)334-9195